

PROGETTO VIA GENTILE FABBRICATO B





EDILCOSTRUZIONI S.r.l

Progetto di demolizione e ricostruzione
di n°14 civili abitazioni in via Gentile n°29

Progettista: Arch. Paolo Stocchi
Via Manifattura Tabacchi, 22, 73100 Lecce

02/2018

REALIZZAZIONE E INFORMAZIONI: **EDILCOSTRUZIONI S.r.l.**
mail: info@edilcostruzioniscr.com / tel. 0836 958 690

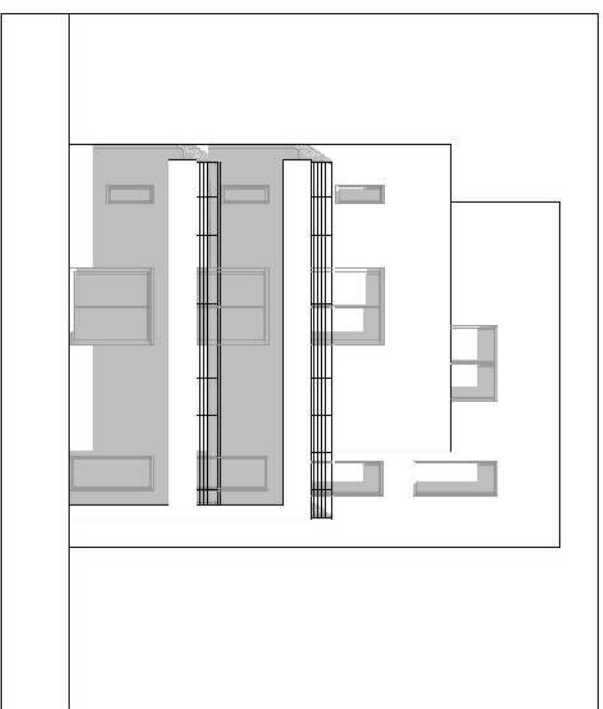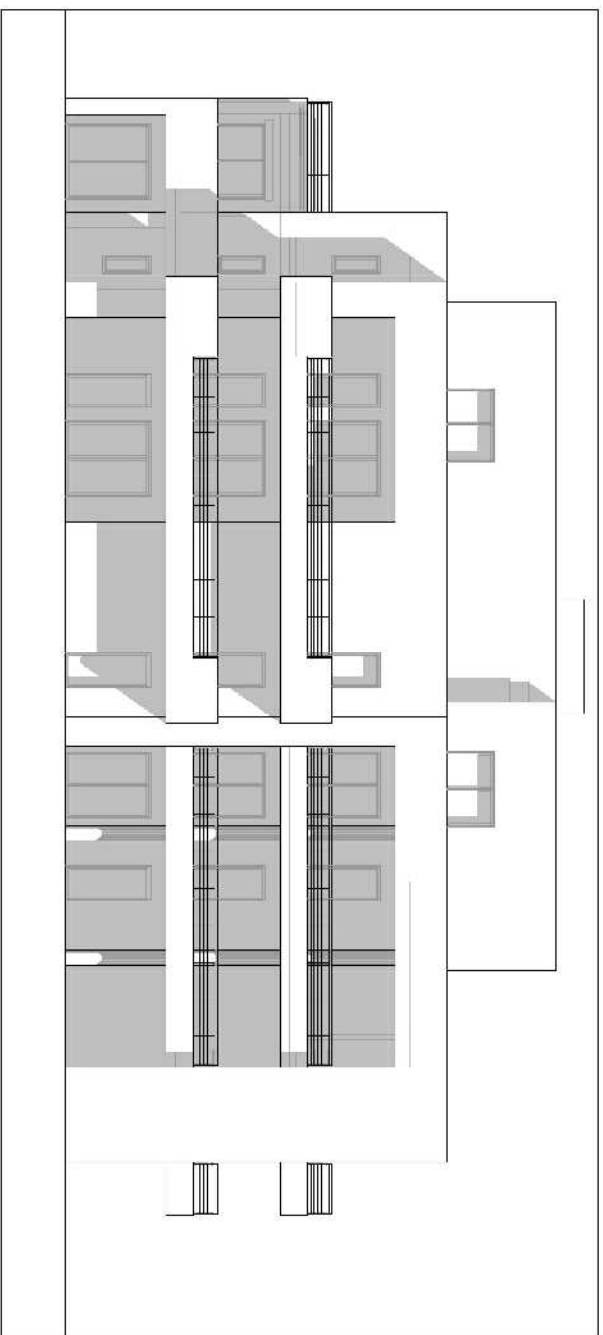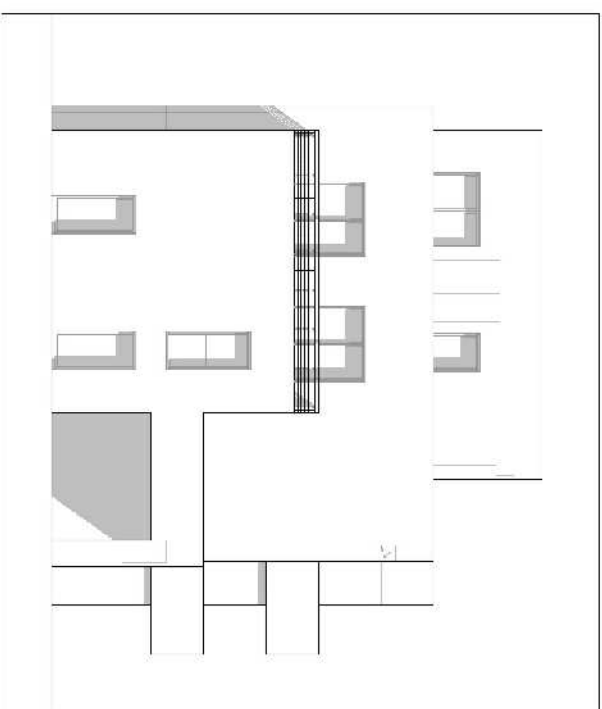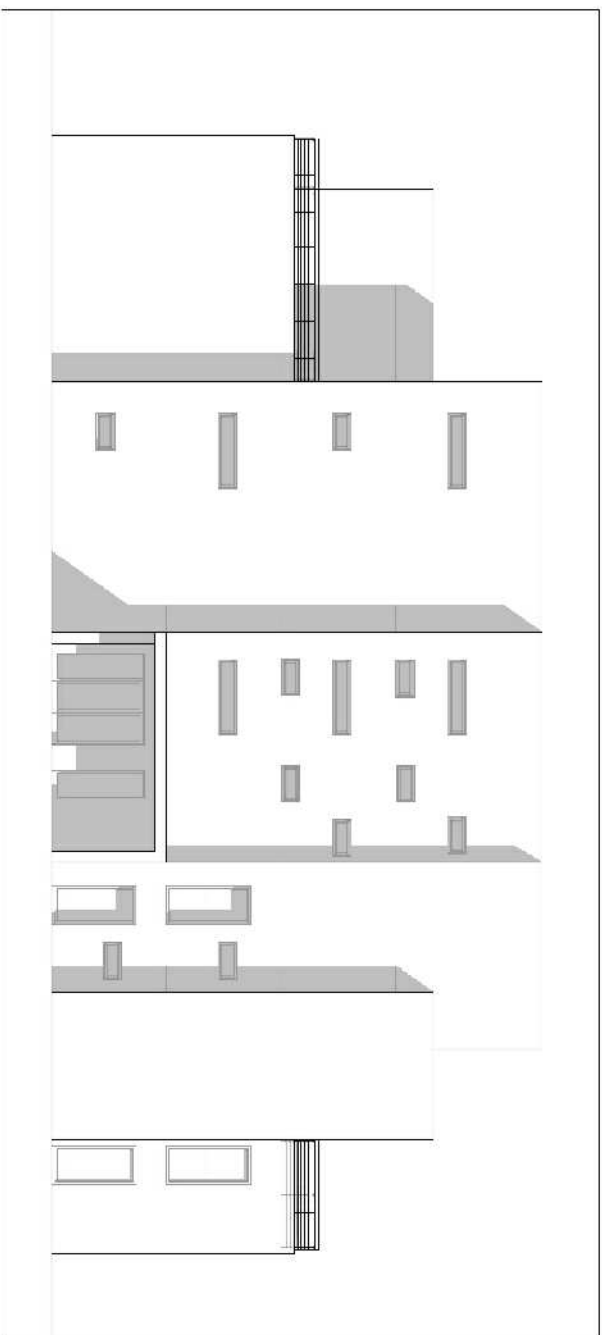



Progetto di demolizione e ricostruzione di n°14 civili abitazioni in via Gentile n°29

Progettista: Arch. Paolo Sticchi
Via Manifattura Tabacchi, 22, 73100 Lecce

02/2018

REALIZZAZIONE E INFORMAZIONI: EDILCOSTRUZIONI S.r.l.
mail: info@edilcostruzioniscr.com / tel. 0836 958 690

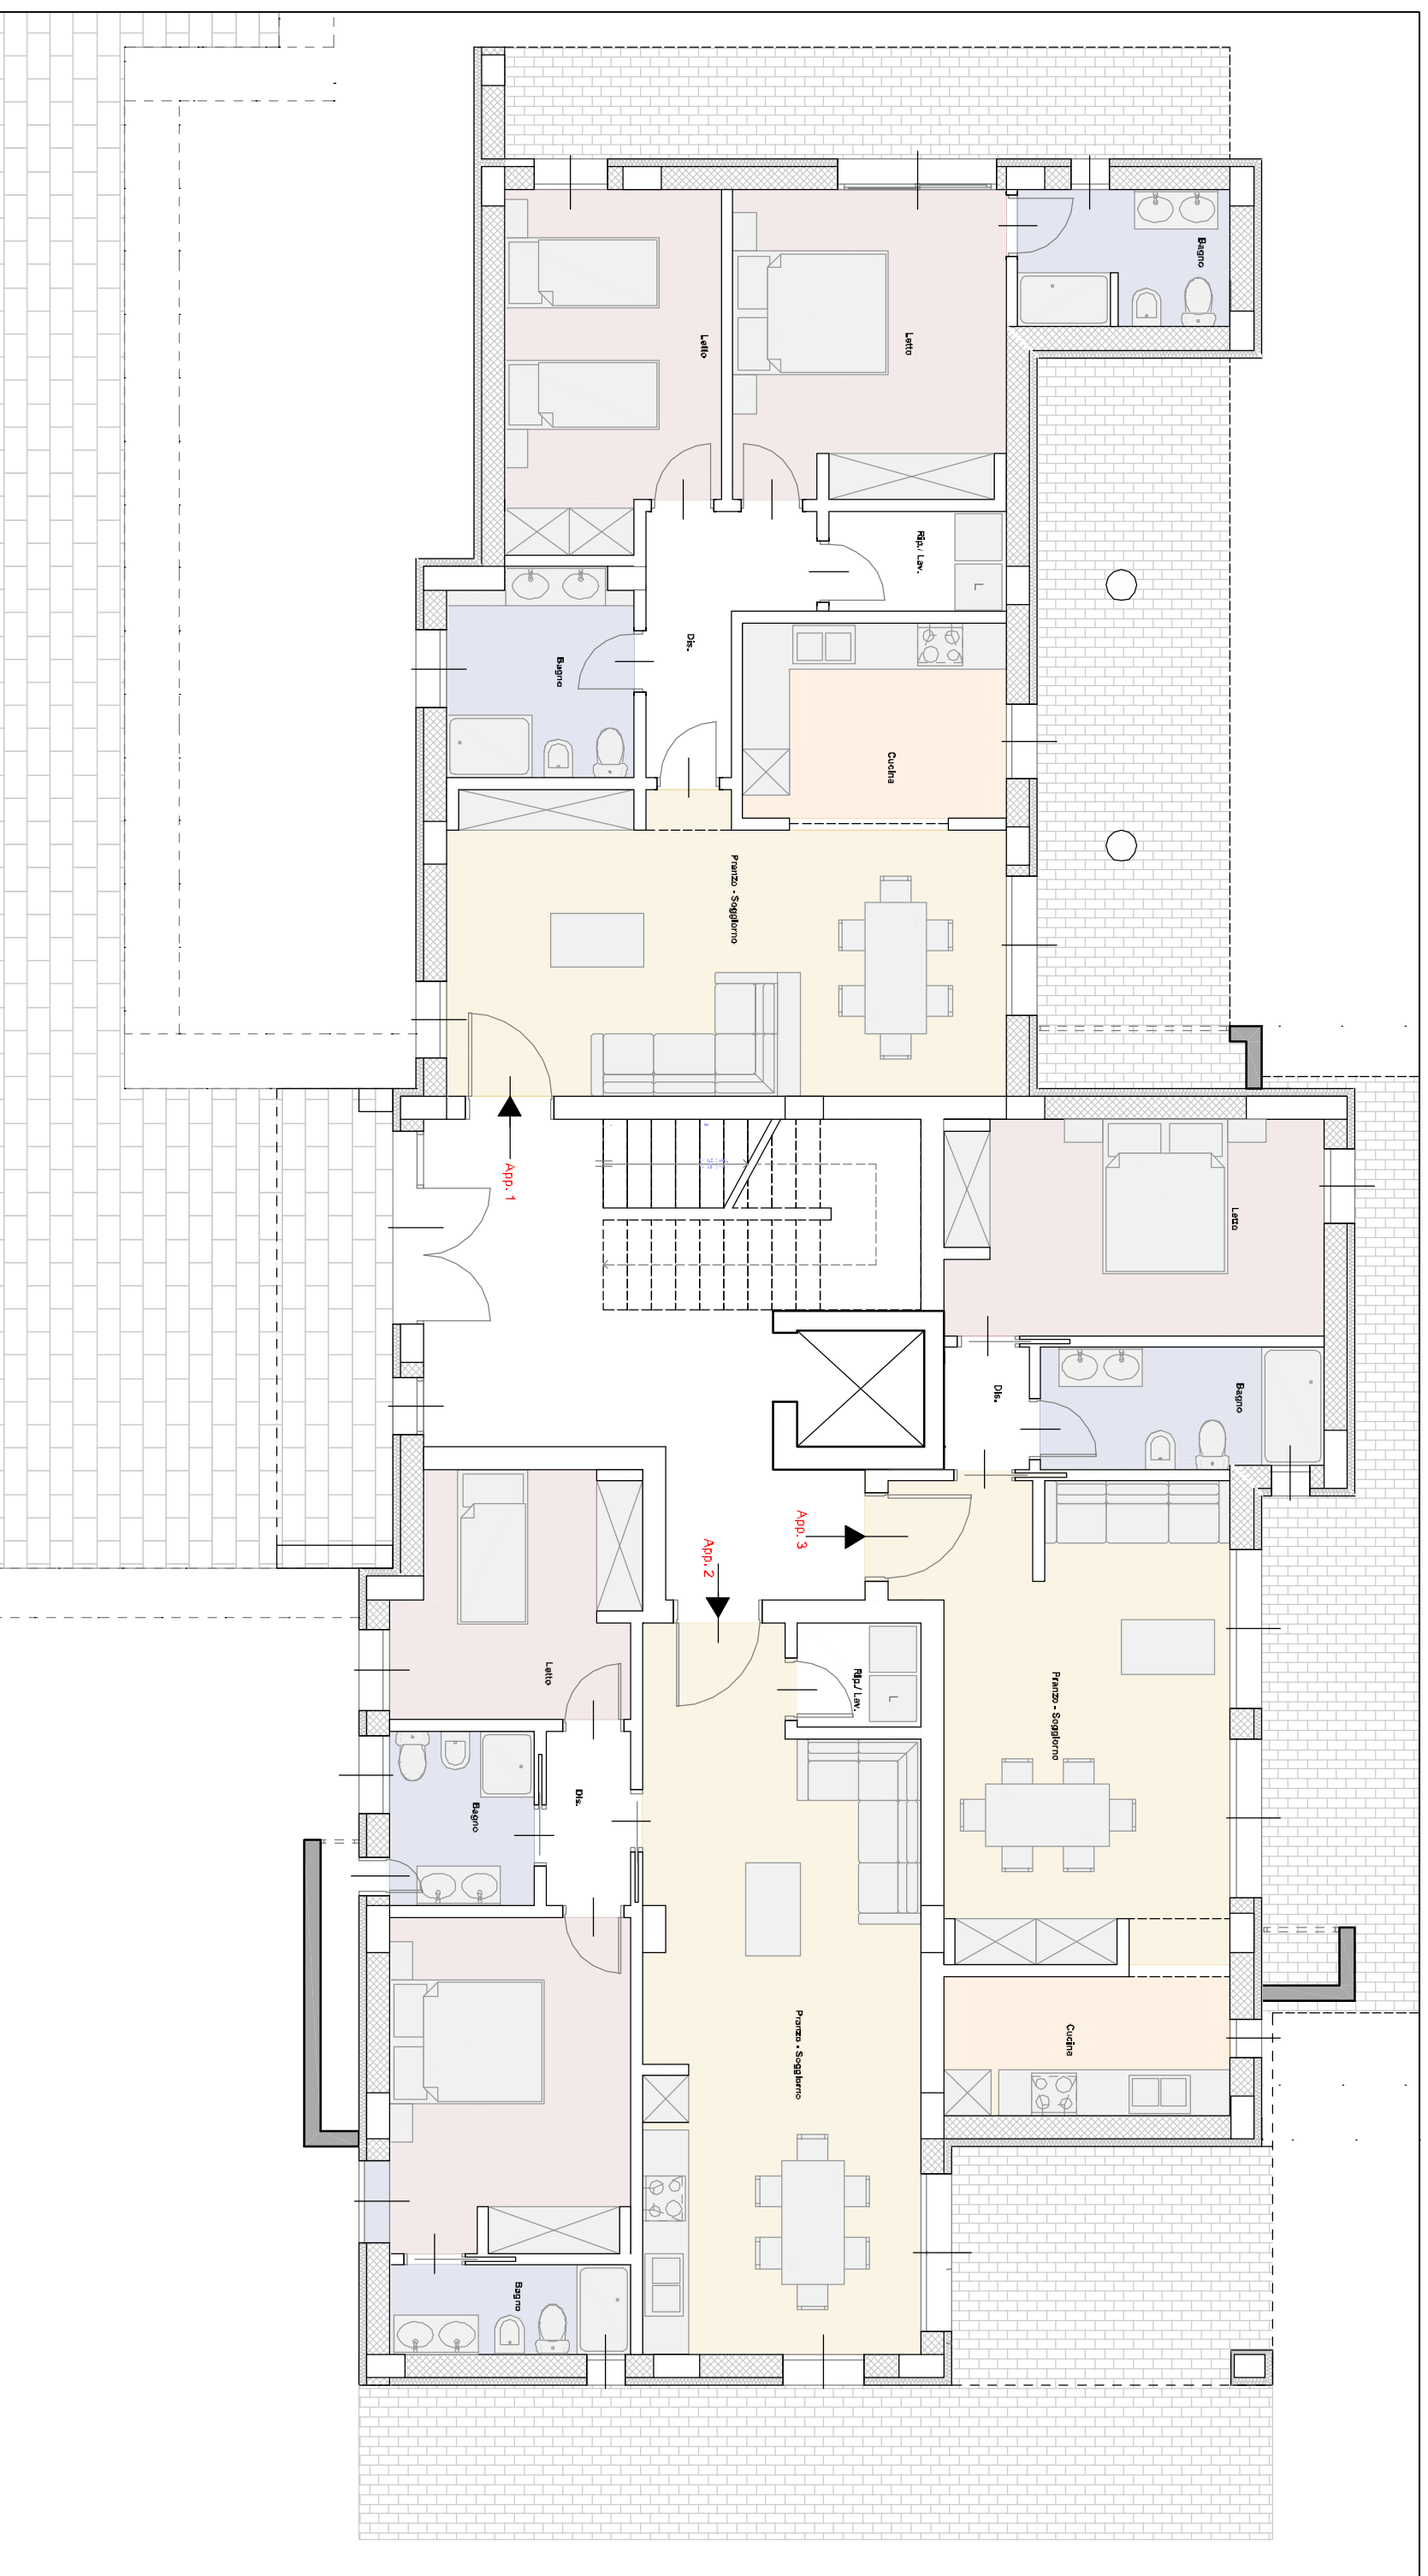

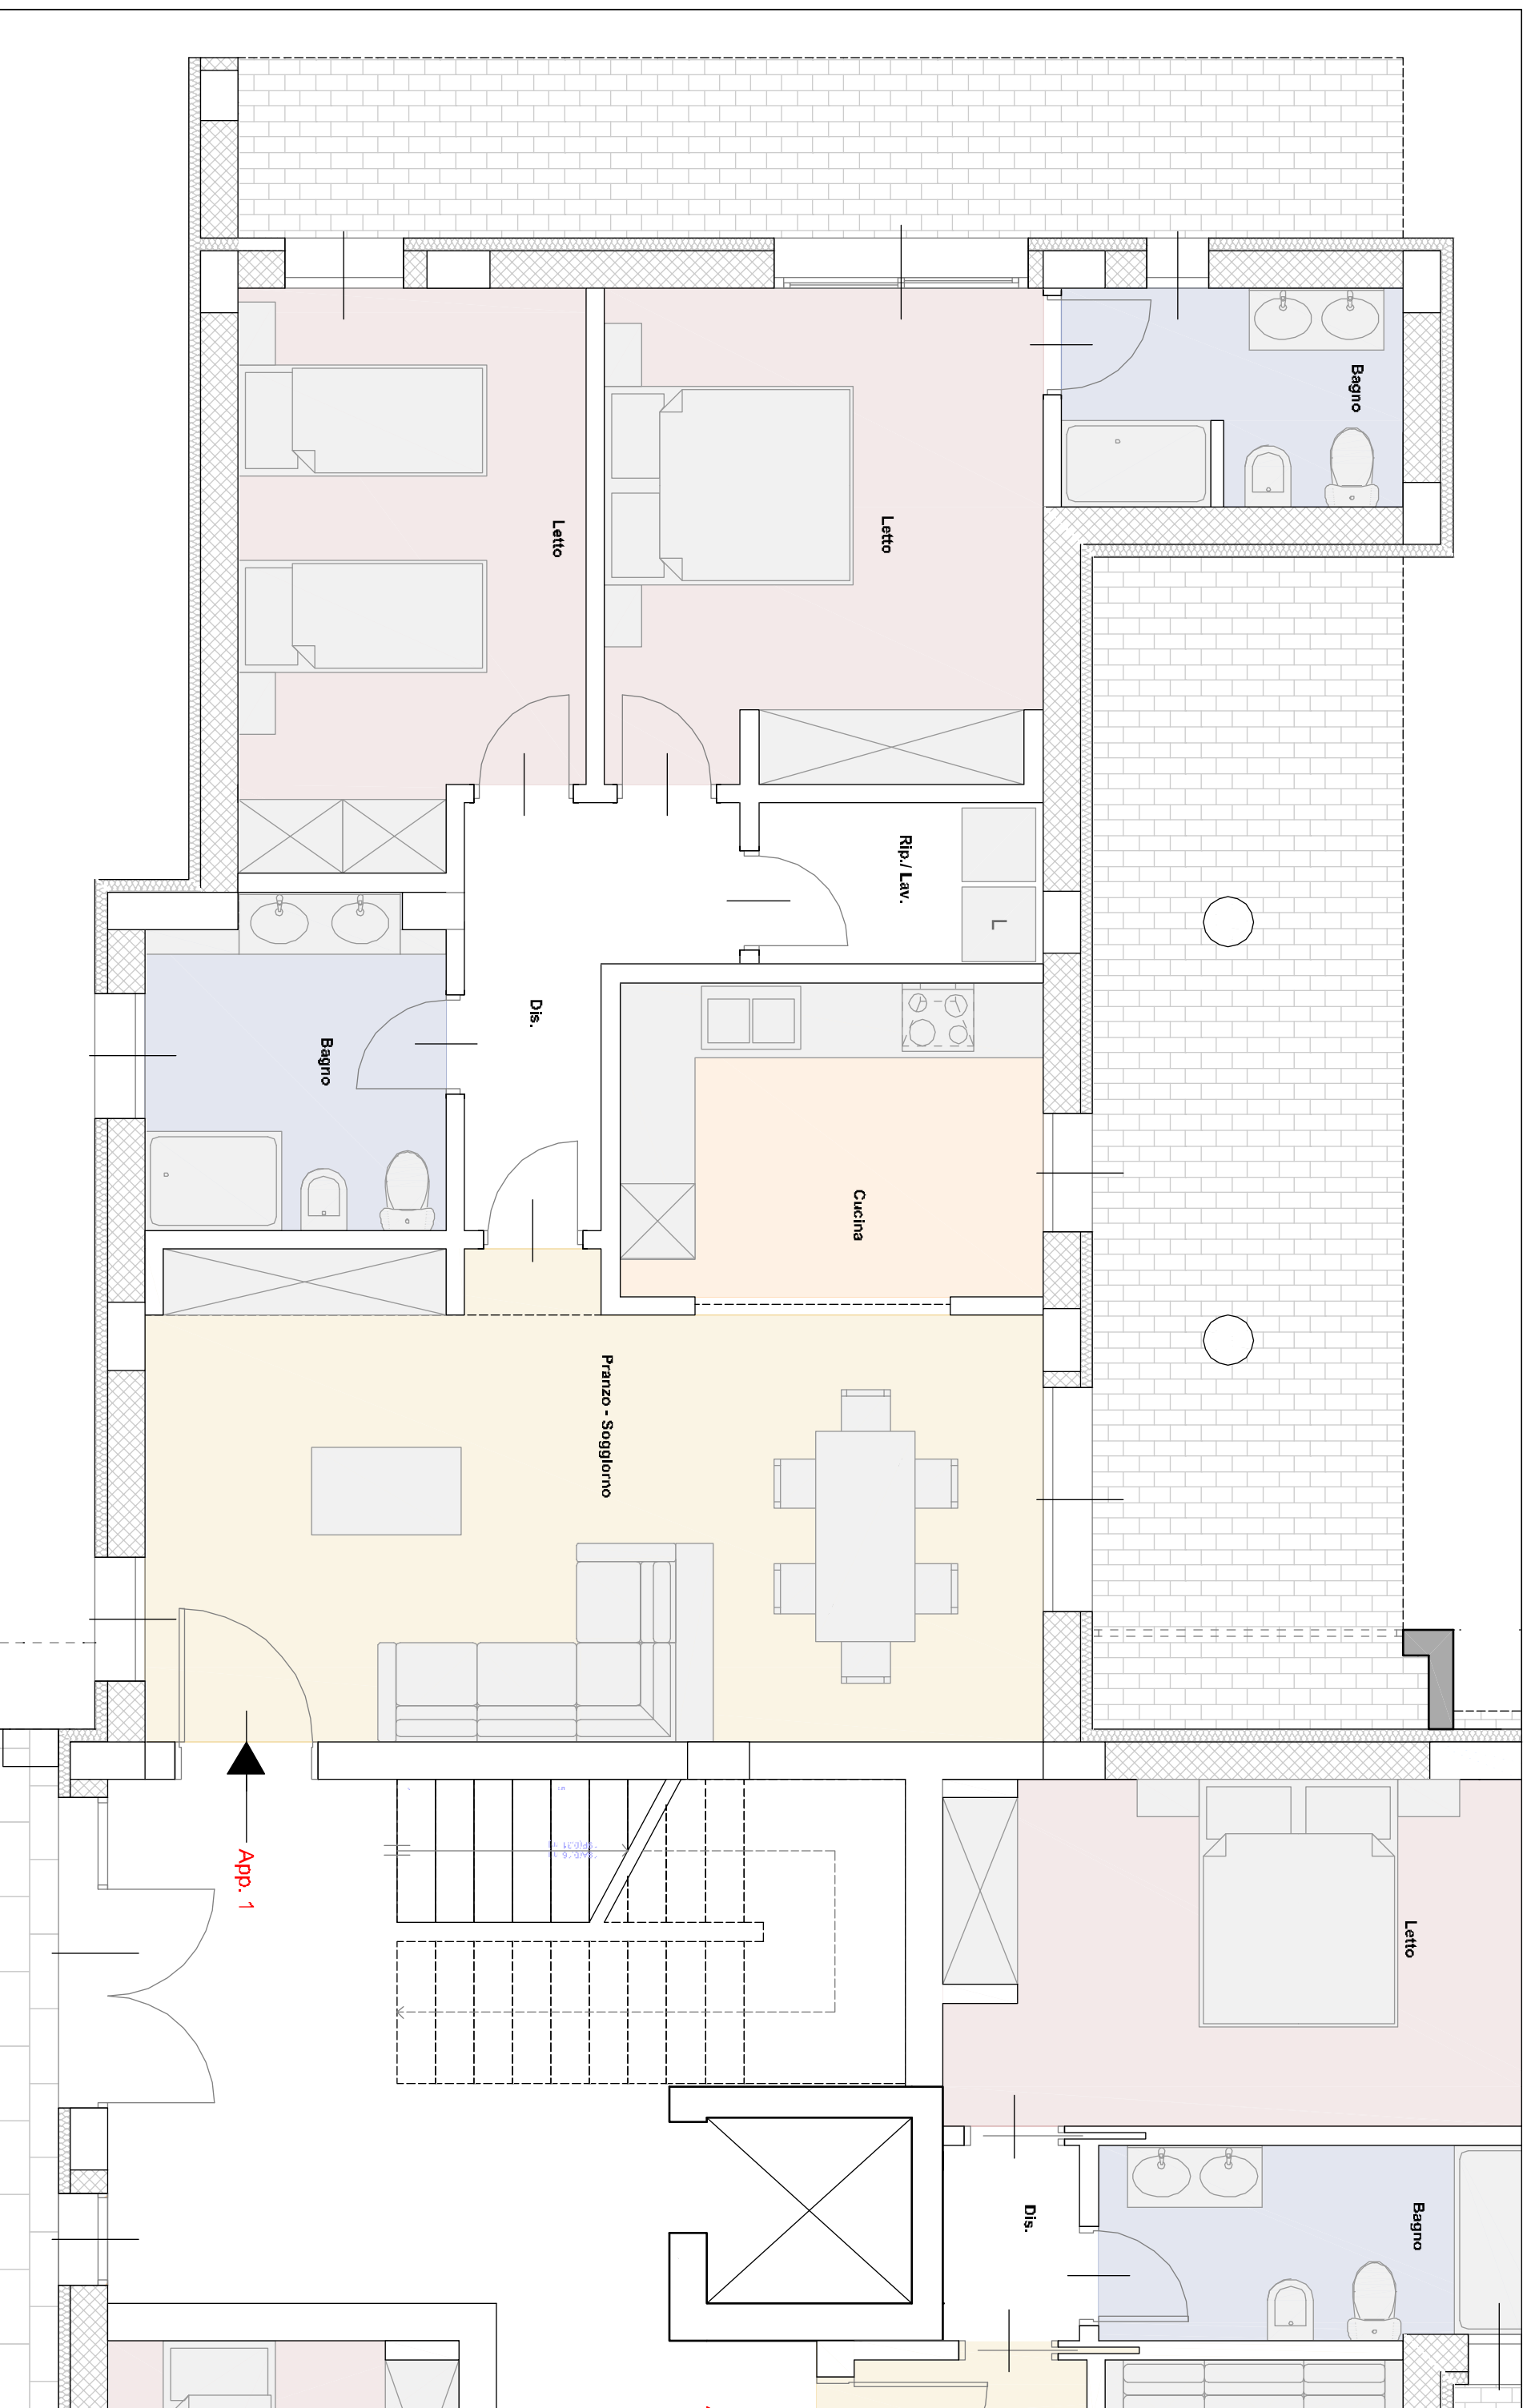

Progetto di demolizione e ricostruzione
di n° 14 civili abitazioni in Via Gentile n°29

Progettista: Arch. Paolo Sicchi
Via Manifattura Tabacchi, 22, 73100 Lecce


FABBRICATO B - PIANO TERRA - APPARTAMENTO 1
SUPERFICIE RAGGIUNGIUTA
PREZZO DI VENDITA

121 mq
370.000,00 €

02/2018

REALIZZAZIONE E INFORMAZIONI:
mail: info@edilcostruzionisci.com / tel. 0836 958 690

EDILCOSTRUZIONI S.R.L.

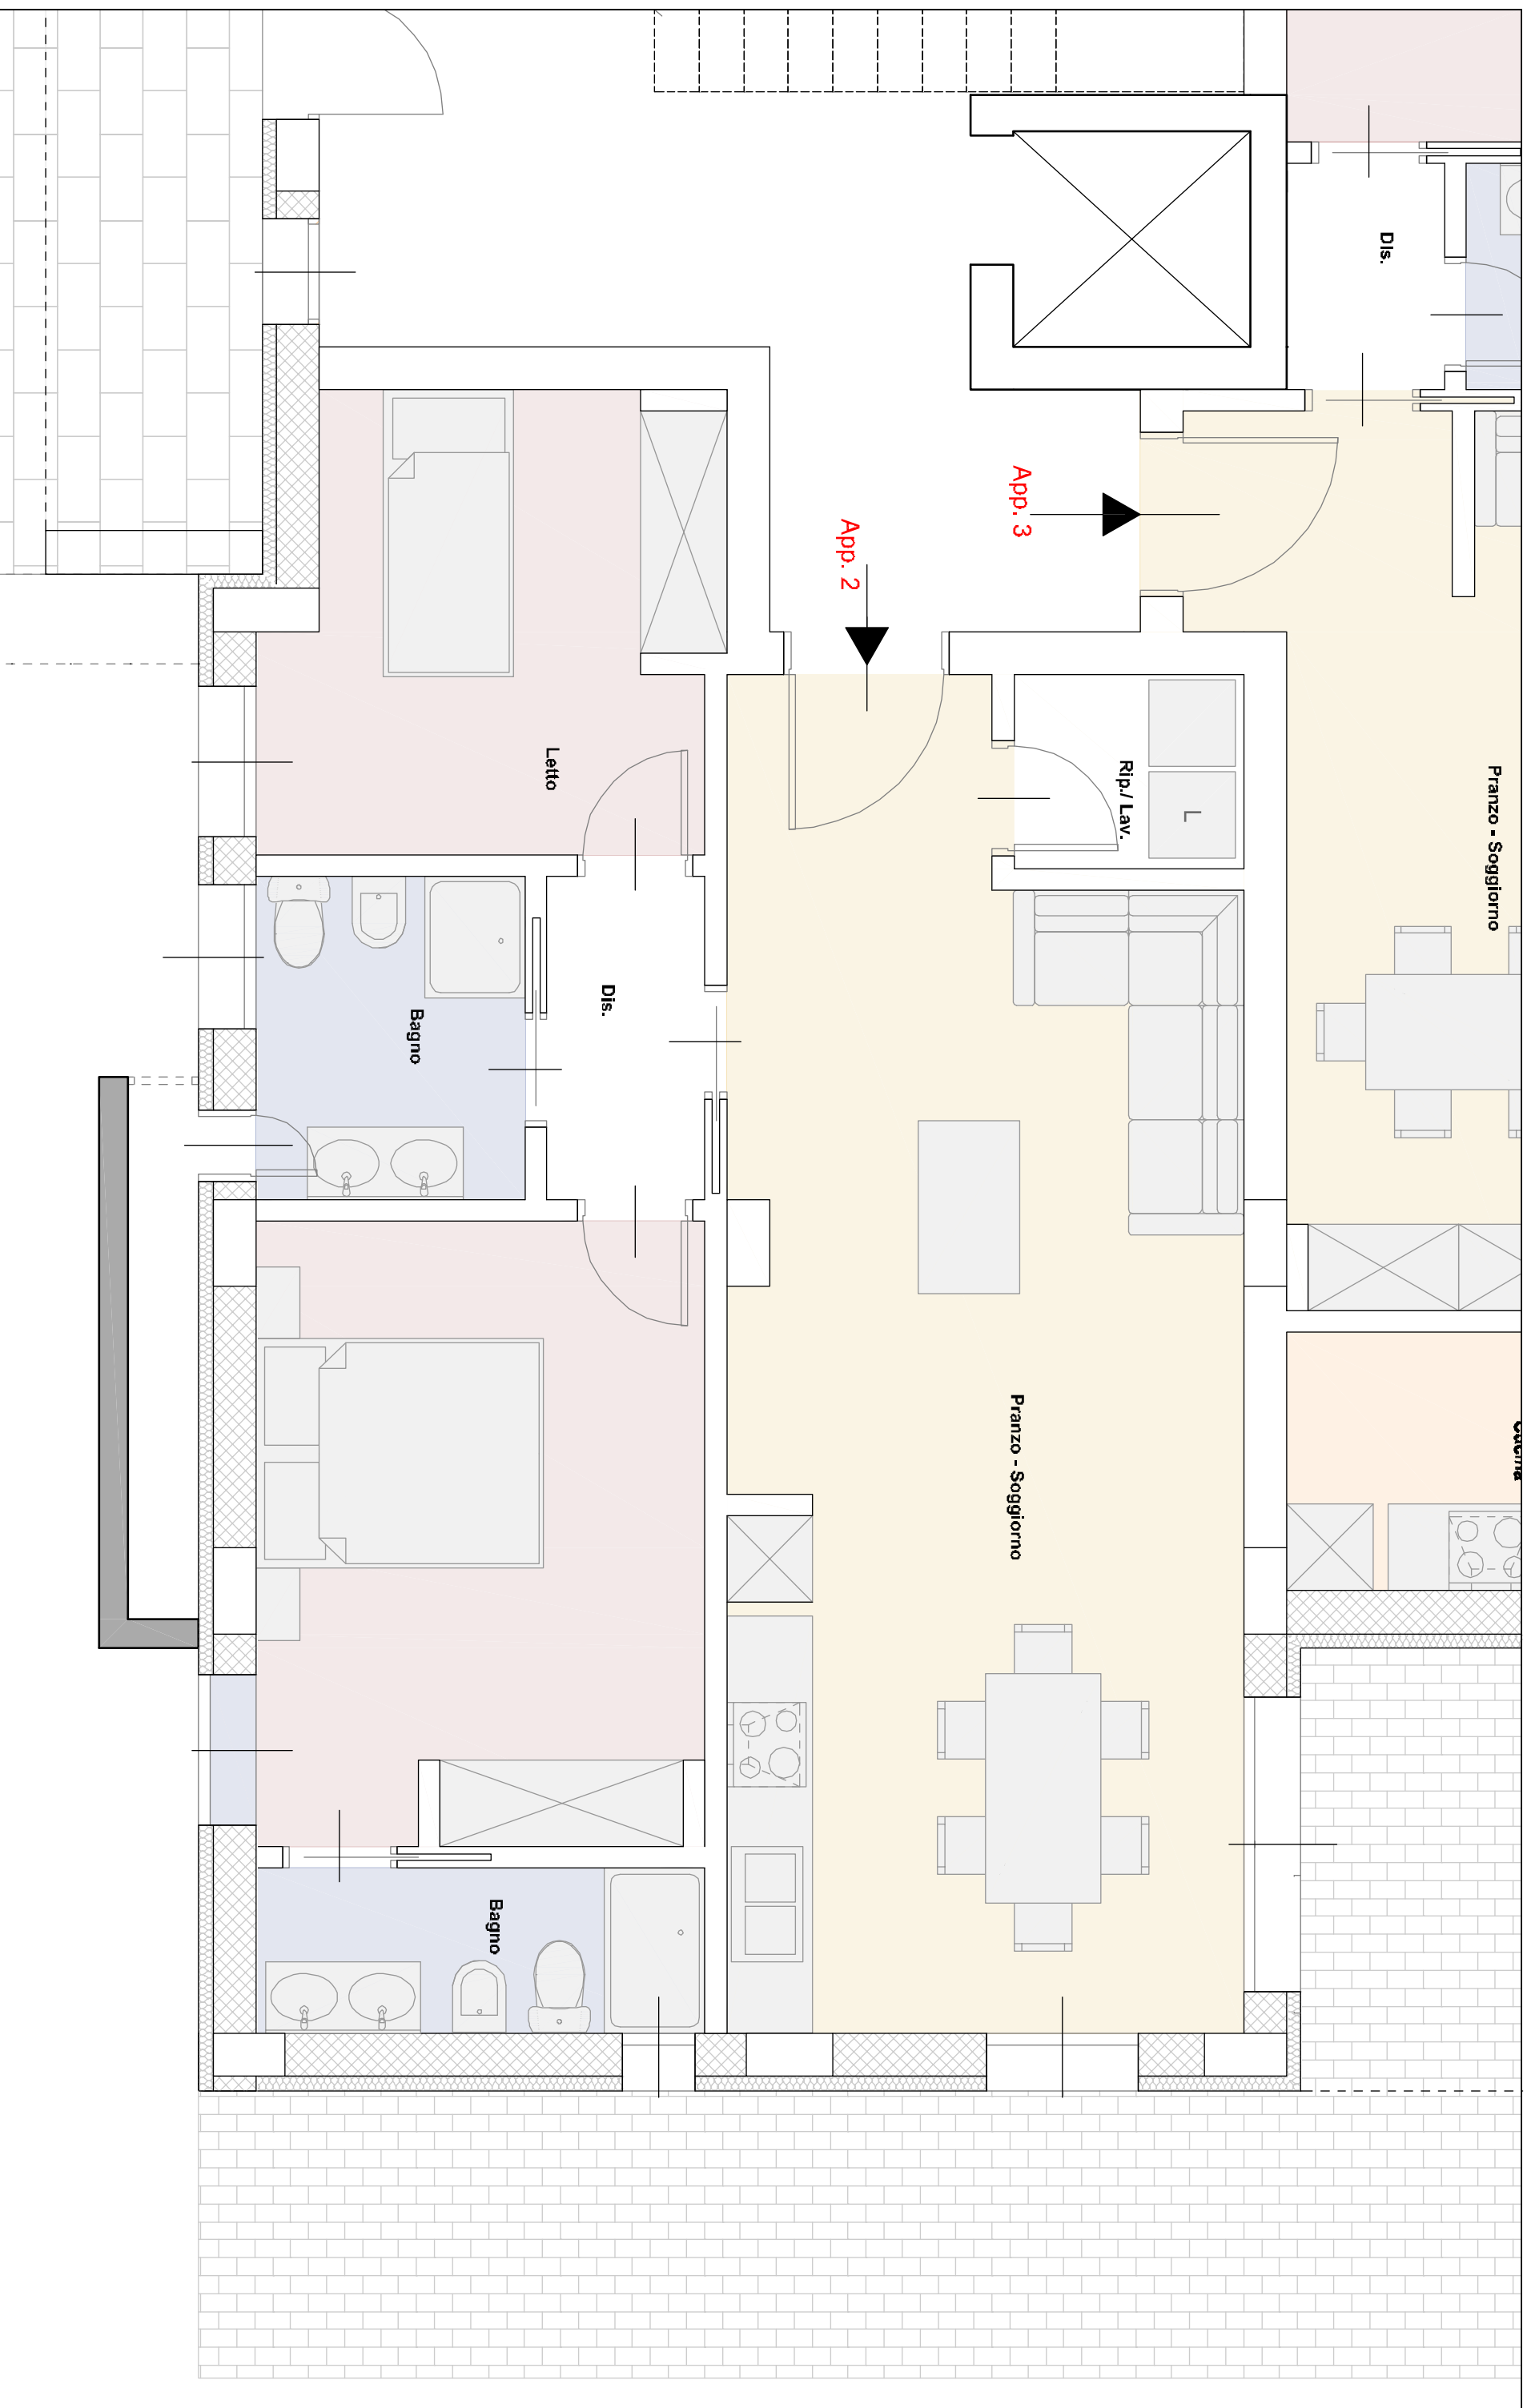

Progetto di demolizione e ricostruzione
di n° 14 civili abitazioni in Via Gentile n°29

Progettista: Arch. Paolo Sicchi
Via Manifattura Tabacchi, 22, 73100 Lecce


FABBRICATO B - PIANO TERRA - APPARTAMENTO 2
SUPERFICIE RAGGIUNGIUTA
PREZZO DI VENDITA

95 mq
325.000,00 €

02/2018

REALIZZAZIONE E INFORMAZIONI:
mail: info@edilcostruzionisci.com / tel. 0836 968 690

EDILCOSTRUZIONI S.r.l.

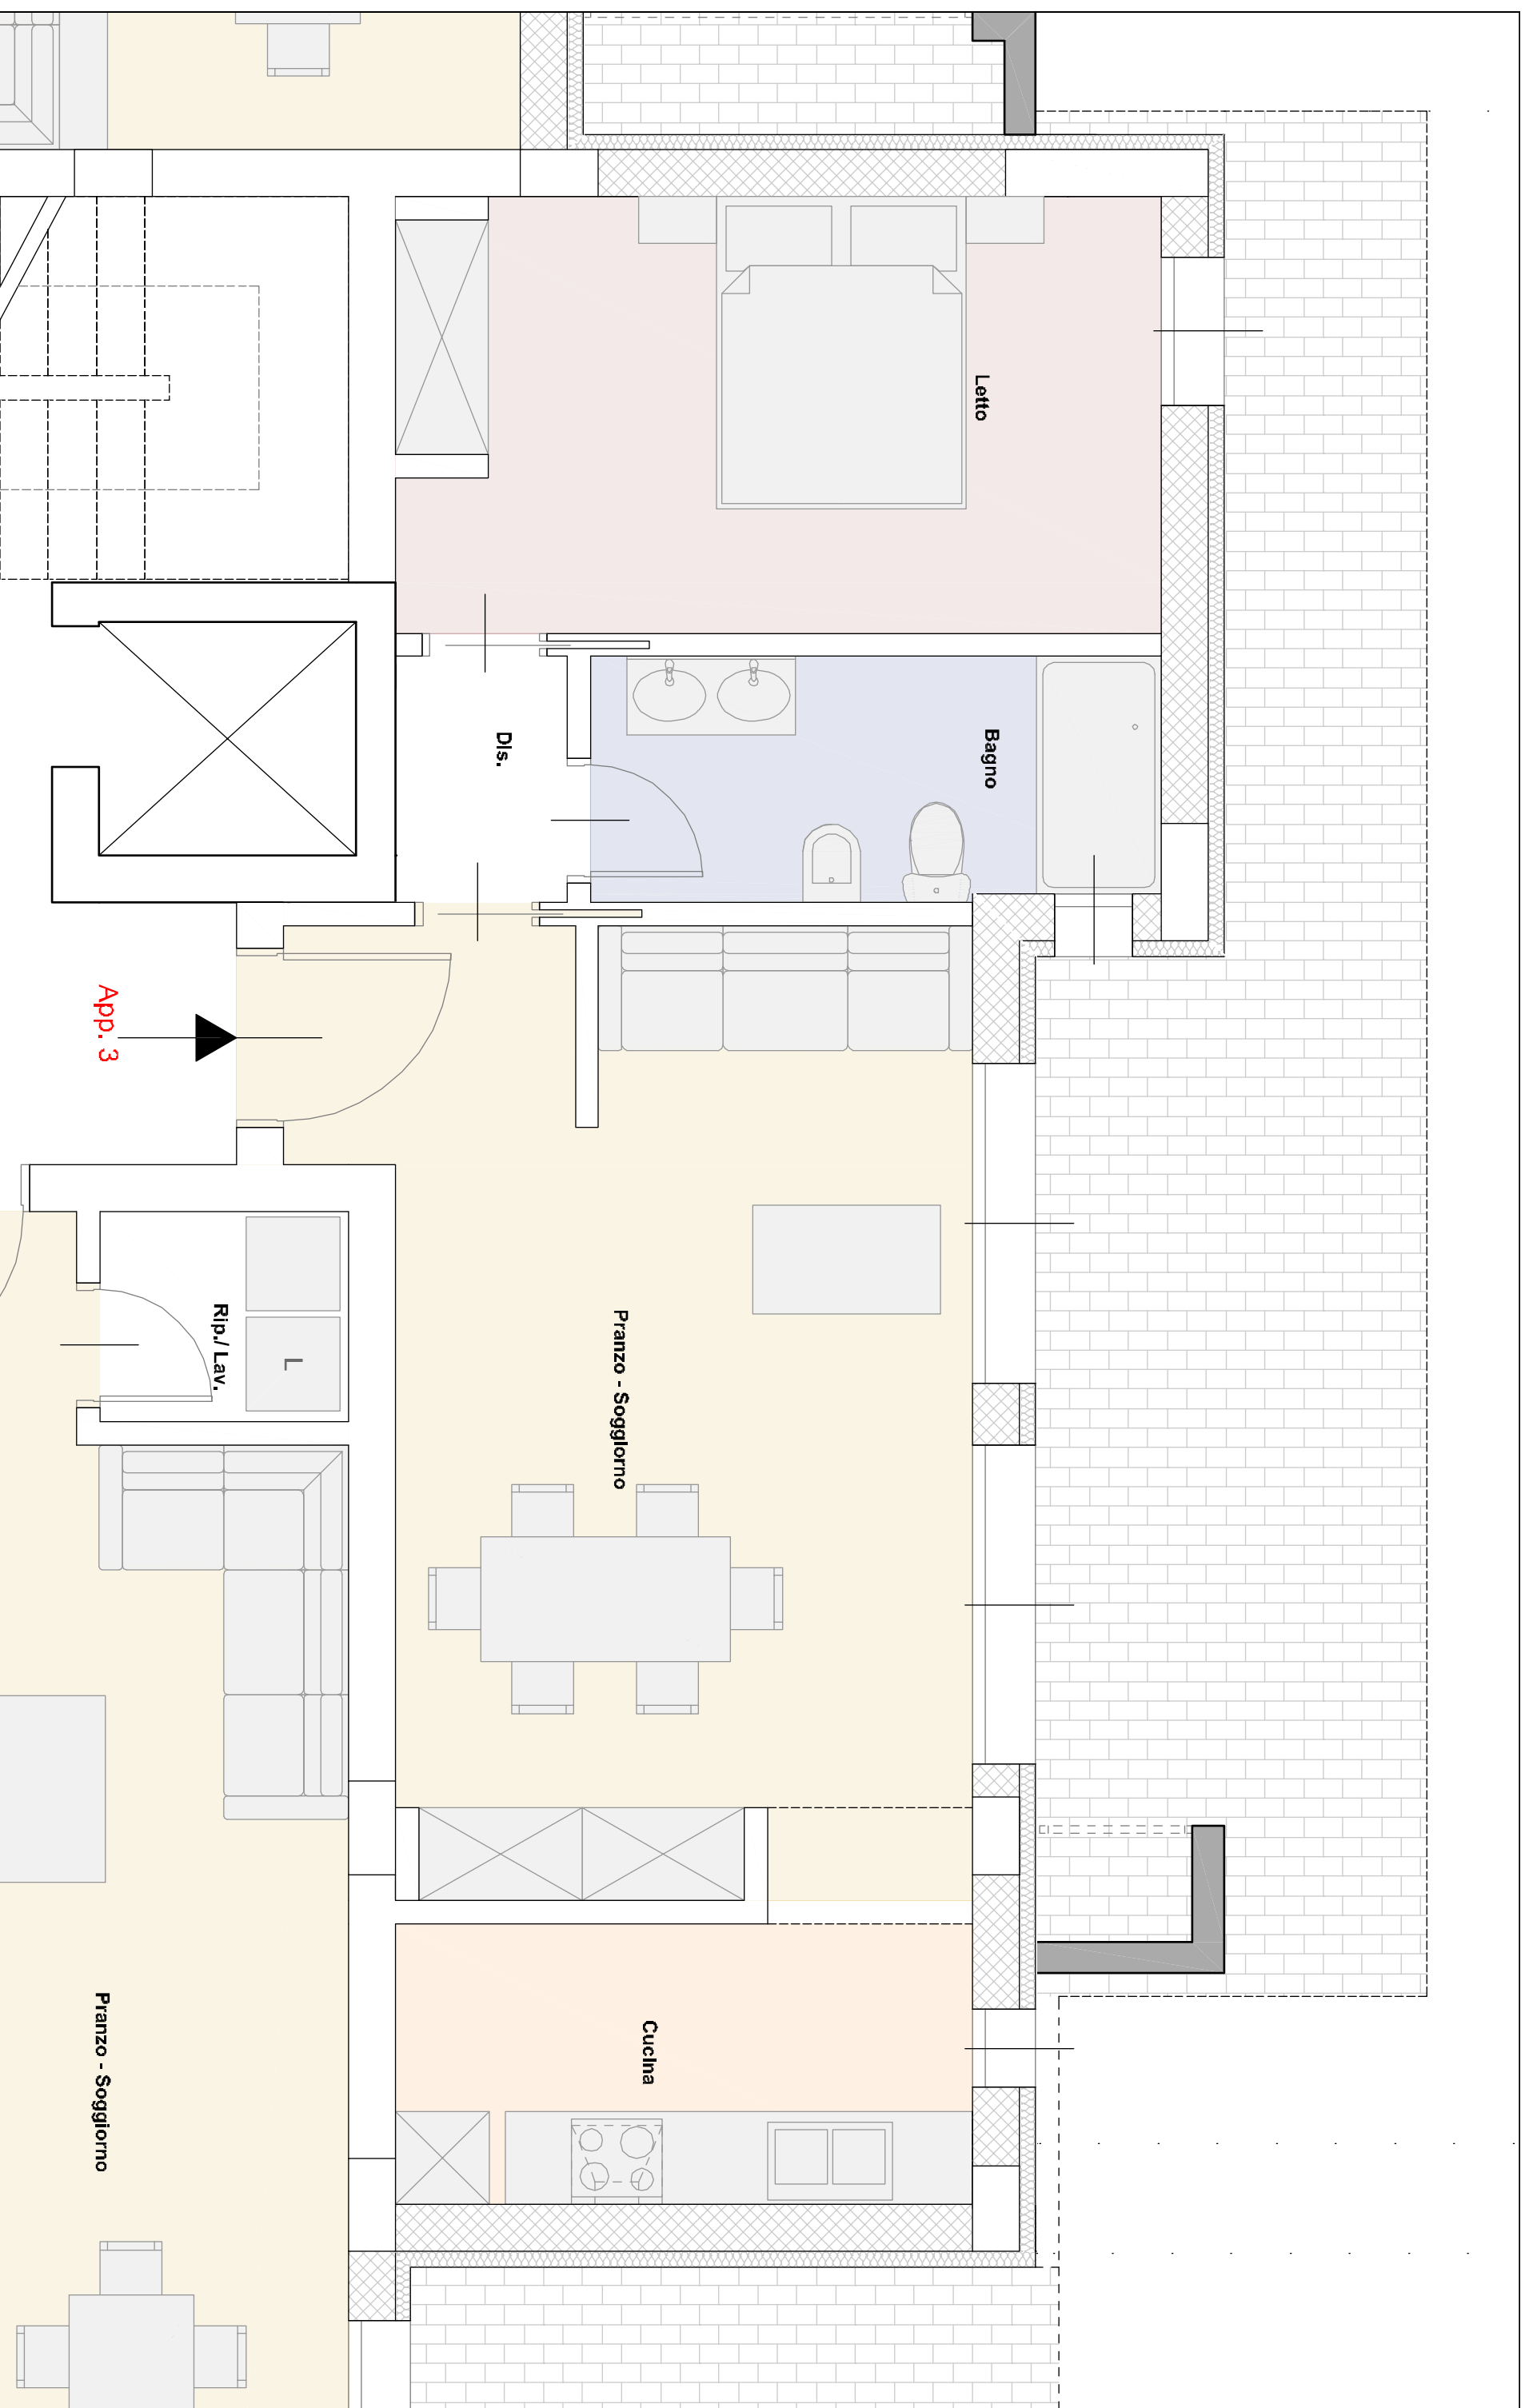

Progetto di demolizione e ricostruzione
di n° 14 civili abitazioni in Via Gentile n°29


Progettista: Arch. Paolo Sicchi
Via Manifattura Tabacchi, 22, 73100 Lecce

FABBRICATO B - PIANO TERRA - APPARTAMENTO 3
SUPERFICIE RAGGIUNGIUTA
PREZZO DI VENDITA

75 mq
215.000,00 €

02/2018

REALIZZAZIONE E INFORMAZIONI: **EDILCOSTRUZIONI S.r.l.**
mail: info@edilcostruzionisci.com / tel. 0836 958 690

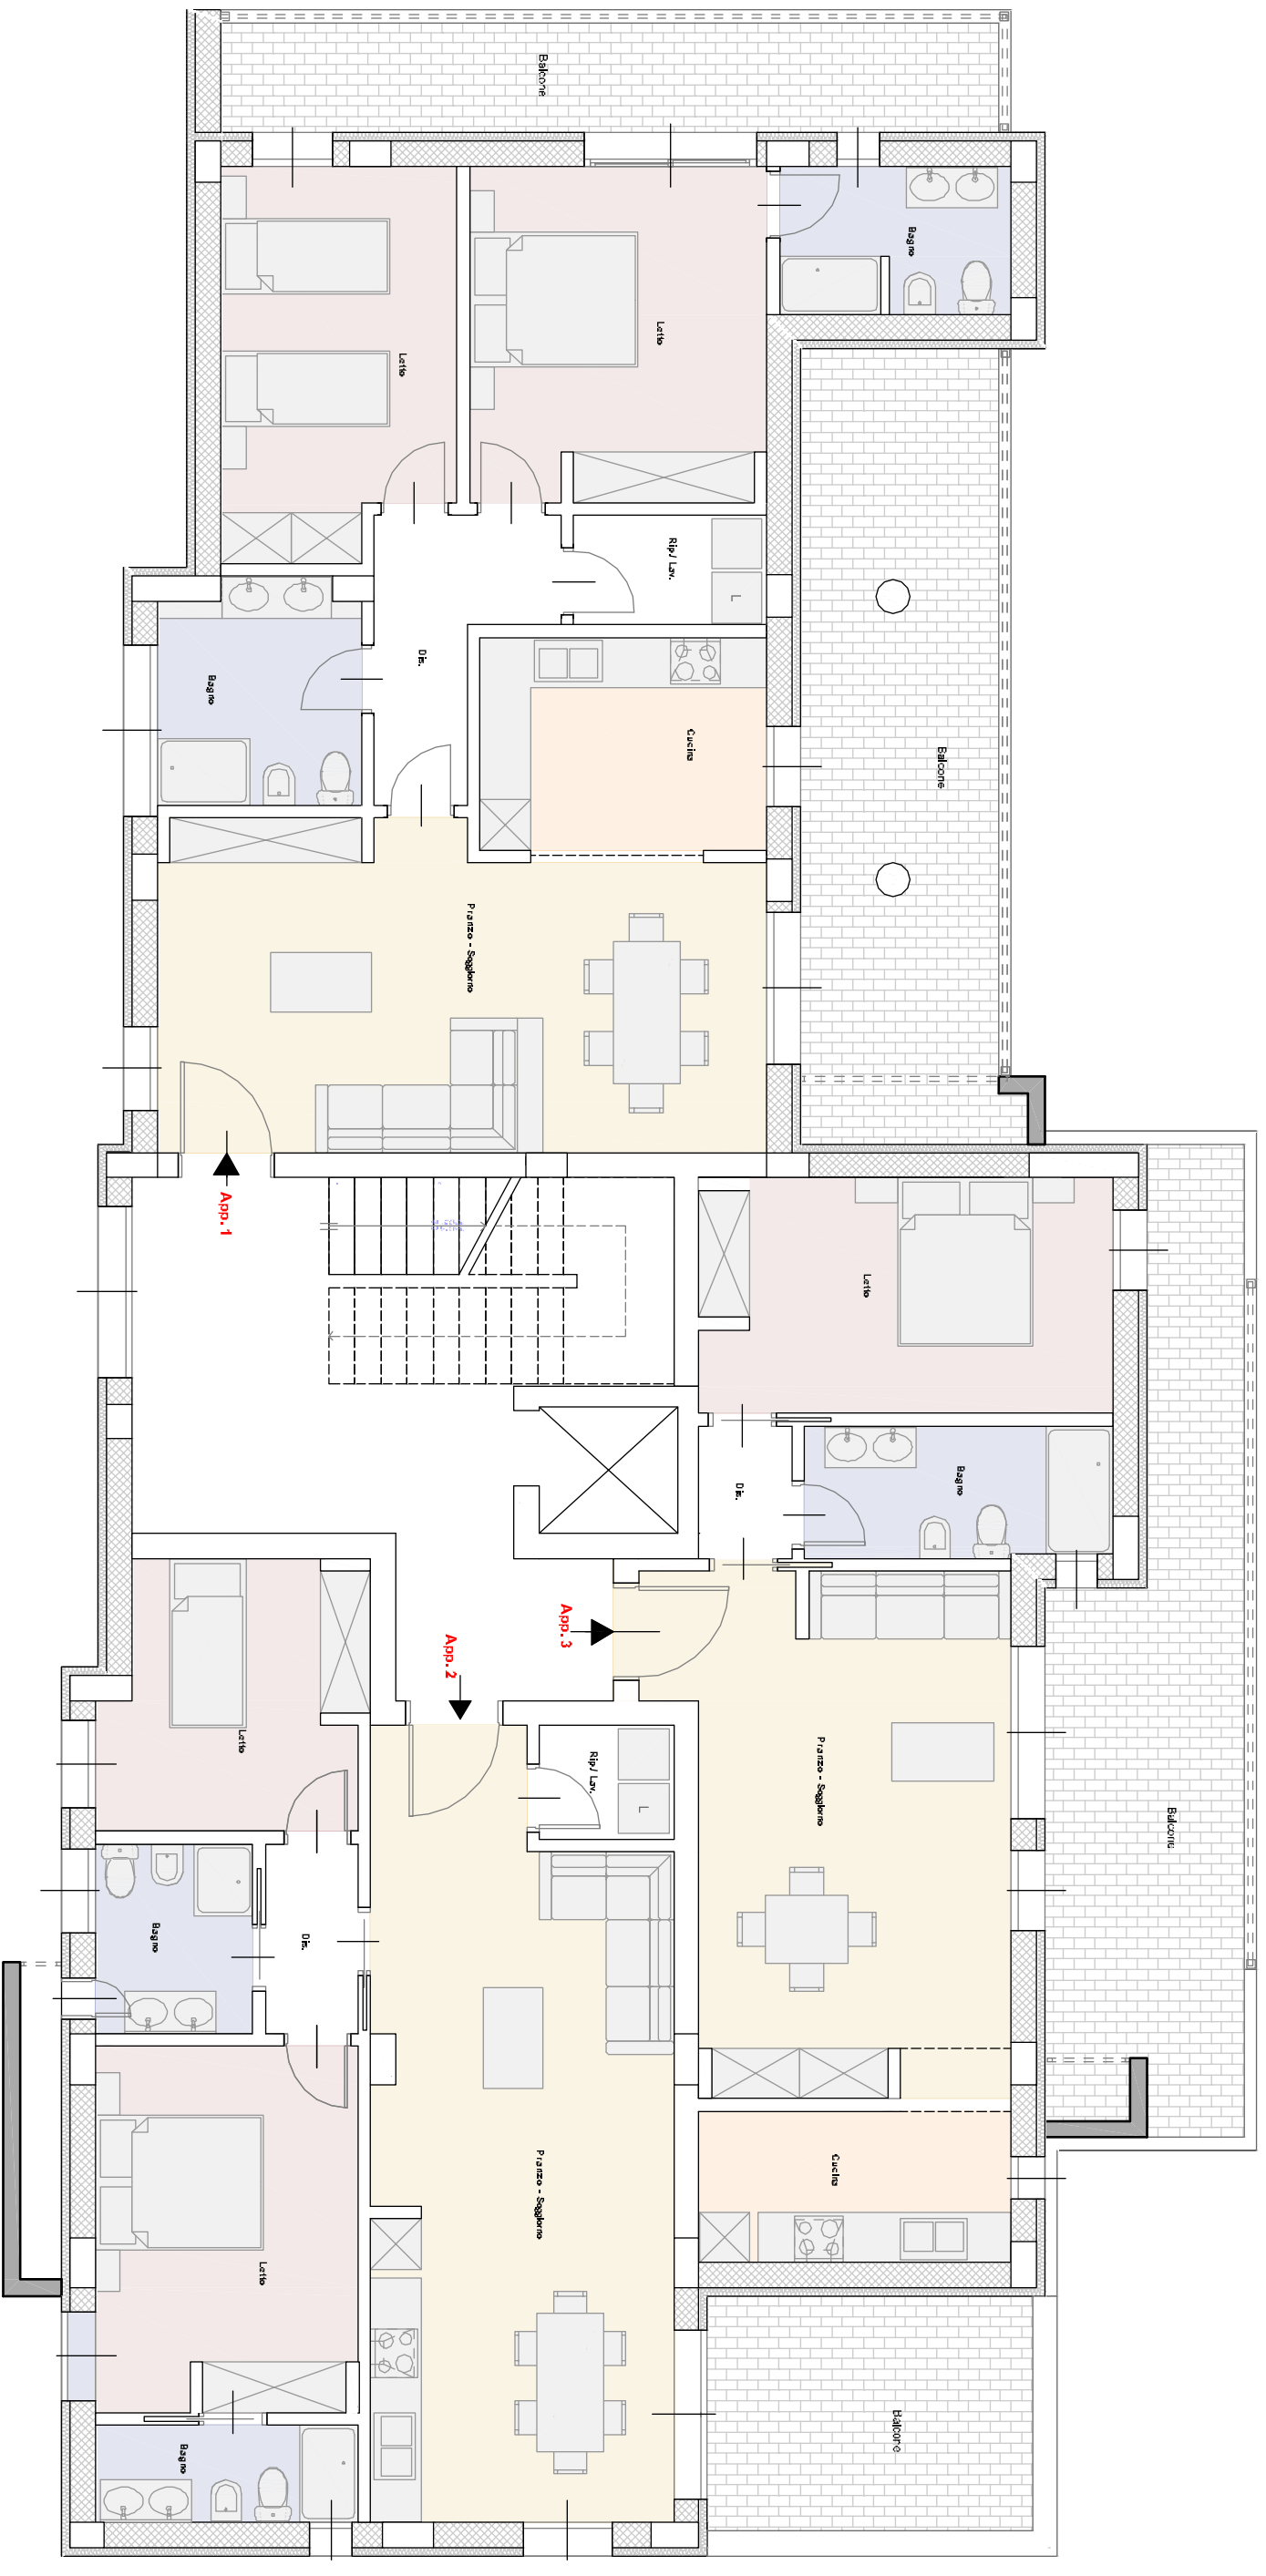

Progetto di demolizione e ricostruzione
di n° 14 civili abitazioni in Via Gentile n°29


Progettista: Arch. Paolo Sicchi
Via Manifattura Tabacchi, 22, 73100 Lecce

FABBRICATO B - PIANO PRIMO

02/2018

REALIZZAZIONE E INFORMAZIONI:
mail: info@edilcostruzionisci.com / tel. 0836 958 690

EDILCOSTRUZIONI S.R.L.

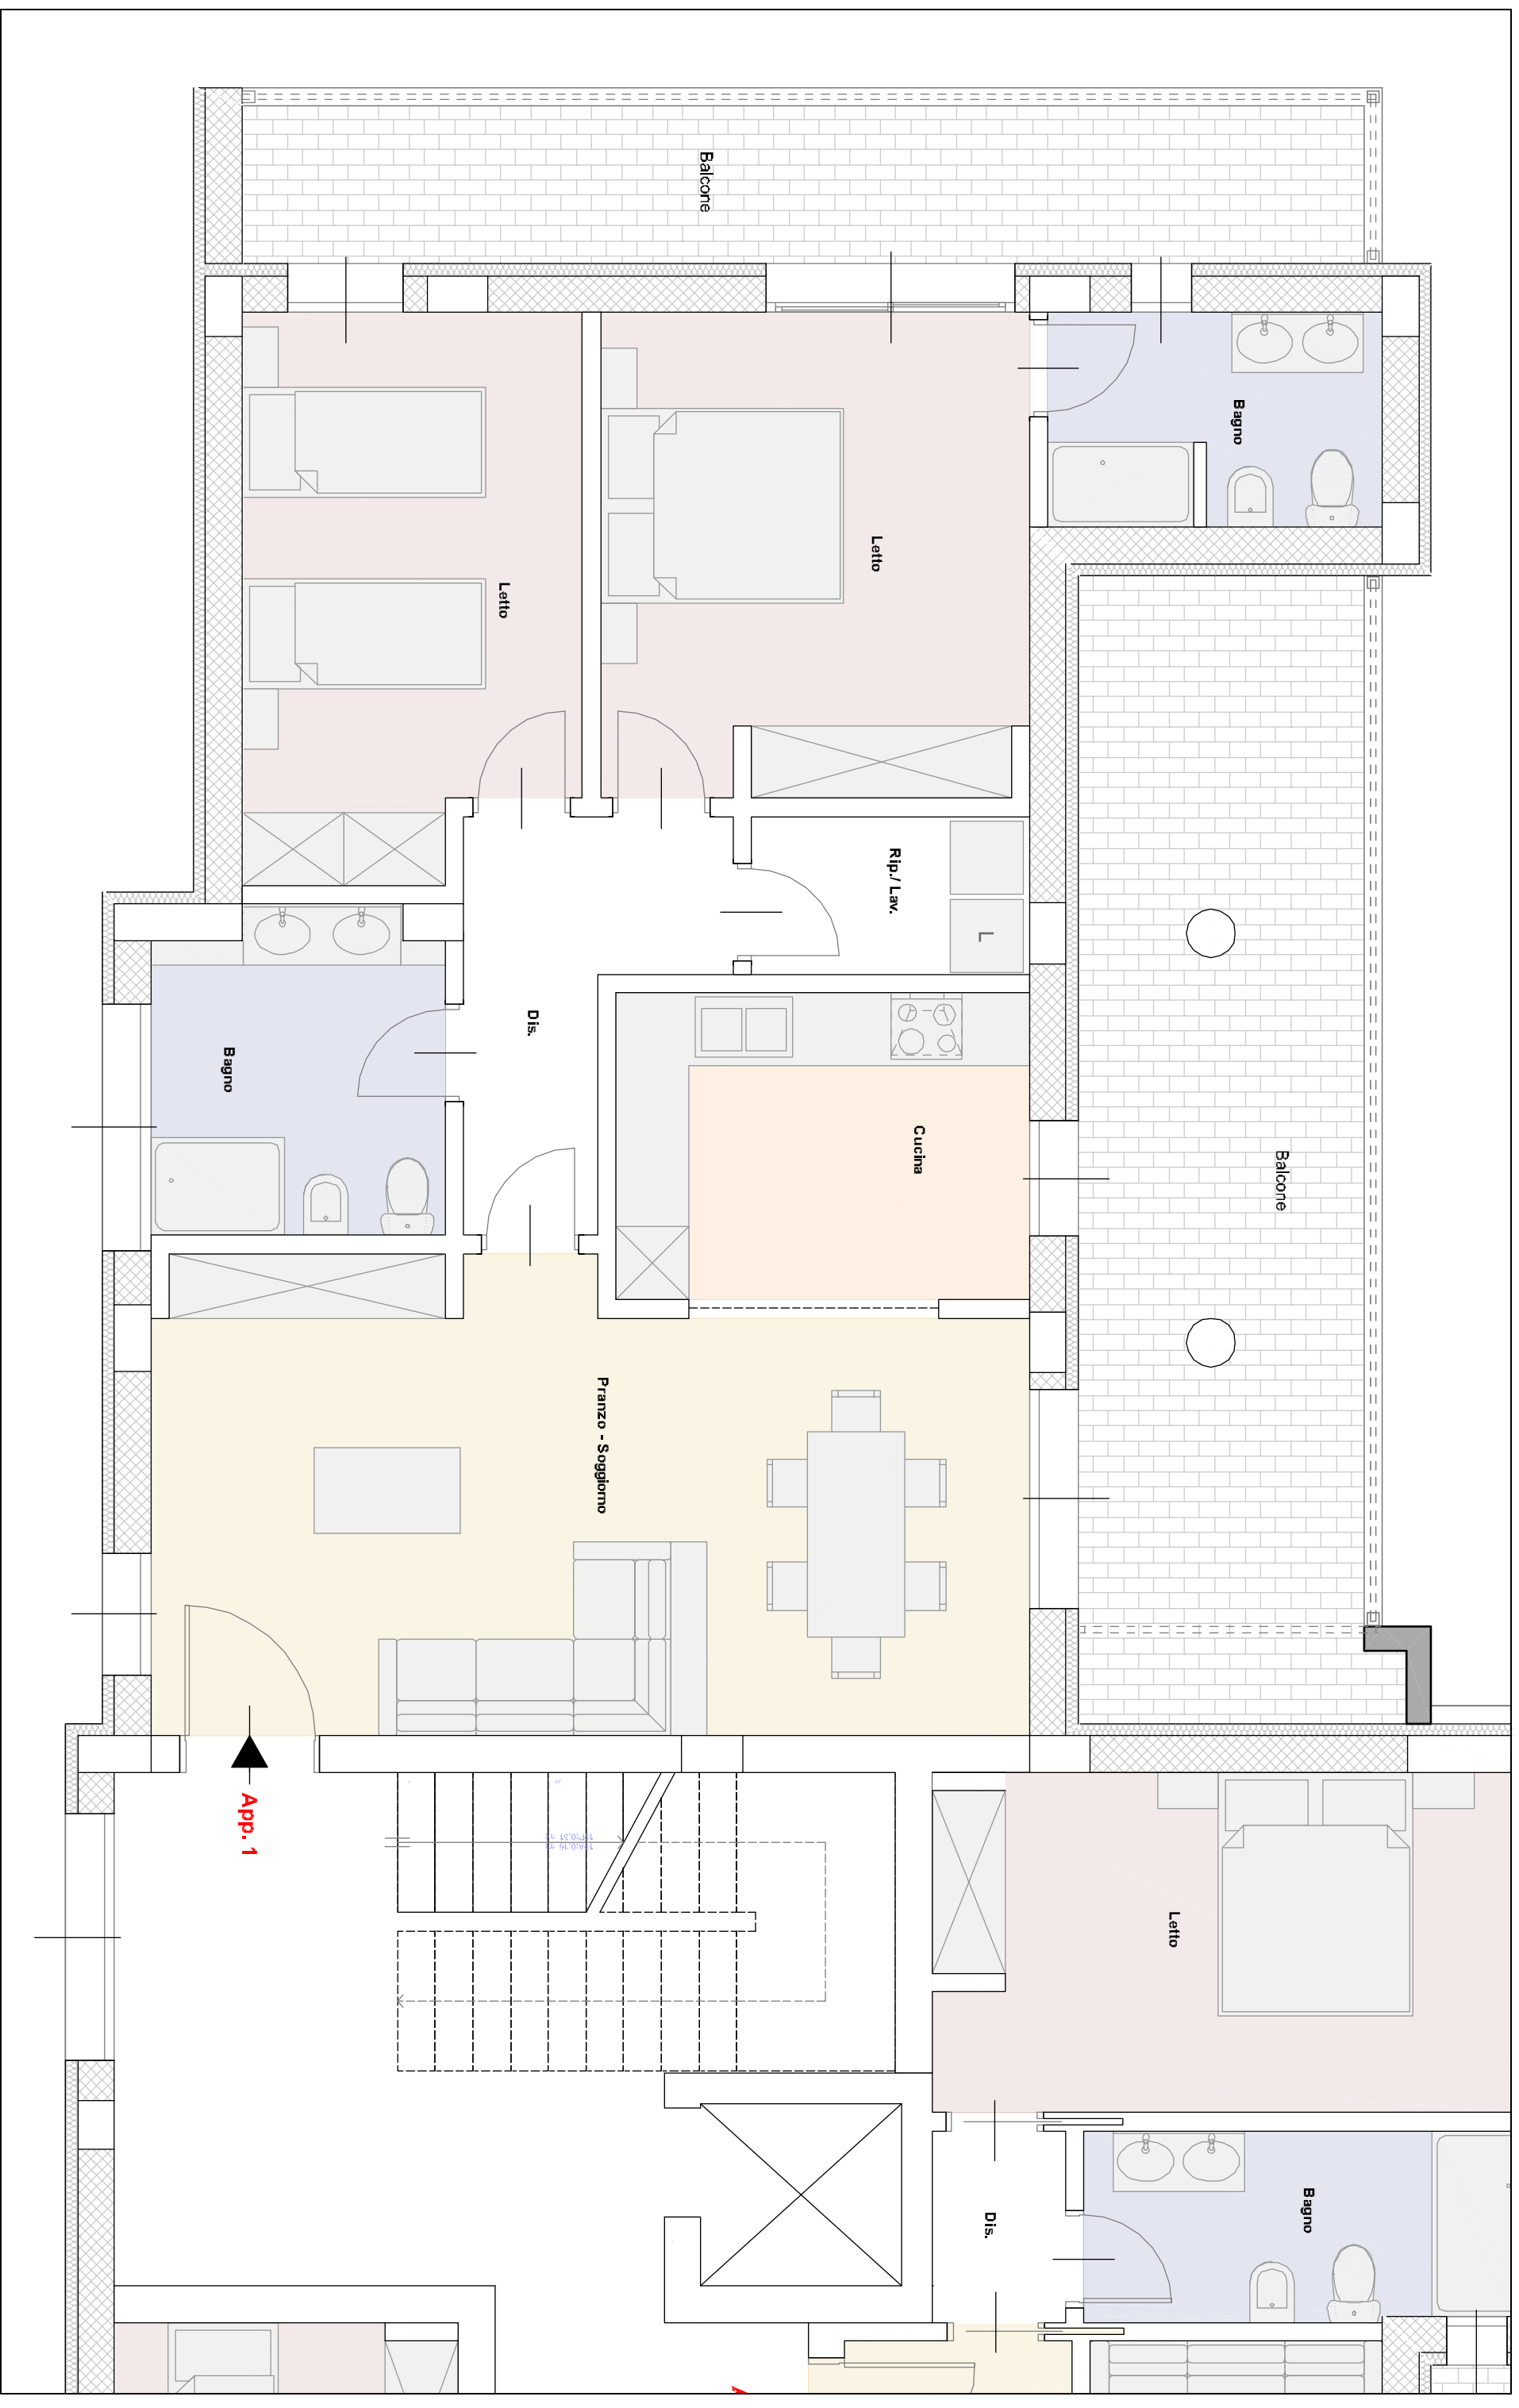

Progetto di demolizione e ricostruzione
di n° 14 civili abitazioni in via Garlile n°29

Progettista: Arch. Paolo Sicchi
Via Manifattura Tabacchi, 22, 73100 Lecce


FABBRICATO B - PIANO PRIMO - APPARTAMENTO 1
SUPERFICIE RAGGIUNGIATA
PREZZO DI VENDITA

121 mq
340.000,00 €

02/2018

REALIZZAZIONE E INFORMAZIONI:
mail: info@edilcostruzionisc.com / tel. 0836 958 690

EDILCOSTRUZIONI S.R.L.

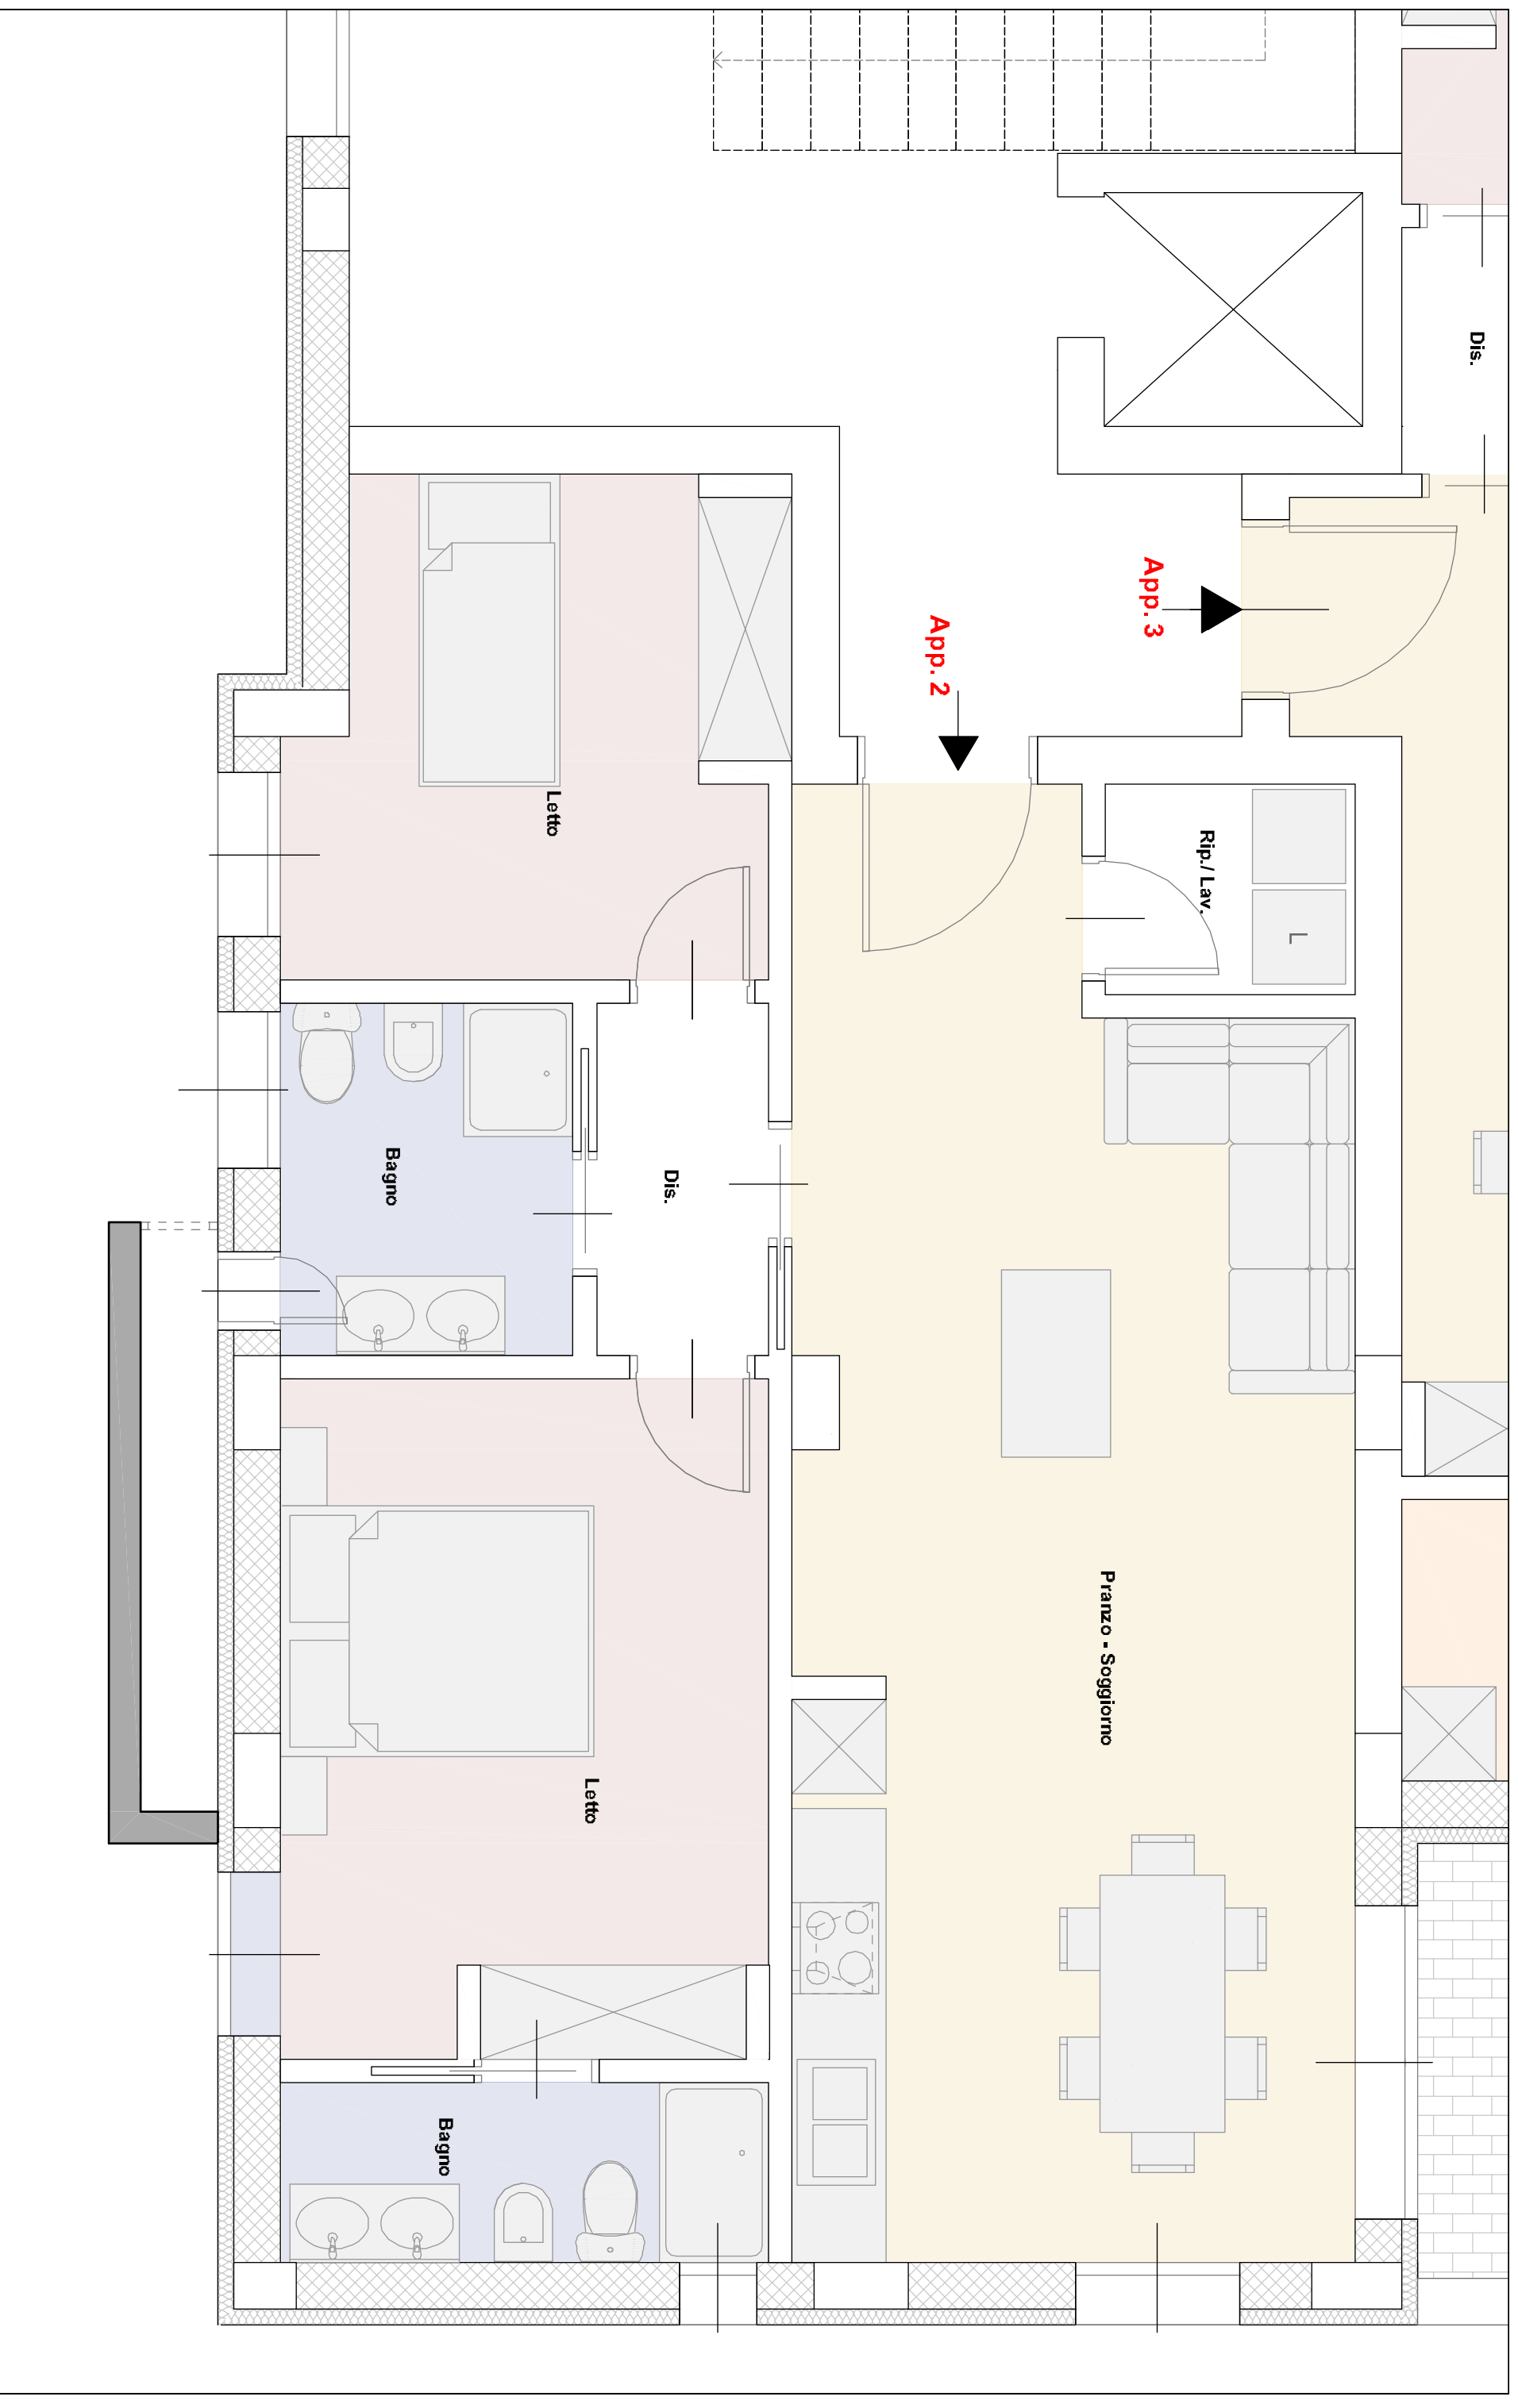

Progetto di demolizione e ricostruzione
di n° 14 civili abitazioni in Via Gentile n°29

Progettista: Arch. Paolo Sicchi
Via Manifattura Tabacchi, 22, 73100 Lecce


FABBRICATO B - PIANO PRIMO - APPARTAMENTO 2
SUPERFICIE RAGGIUNGIUTA
PREZZO DI VENDITA

95 mq
270.000,00 €

02/2018

REALIZZAZIONE E INFORMAZIONI:
mail: info@edilcostruzionisci.com / tel. 0836 958 690

EDILCOSTRUZIONI S.R.L.

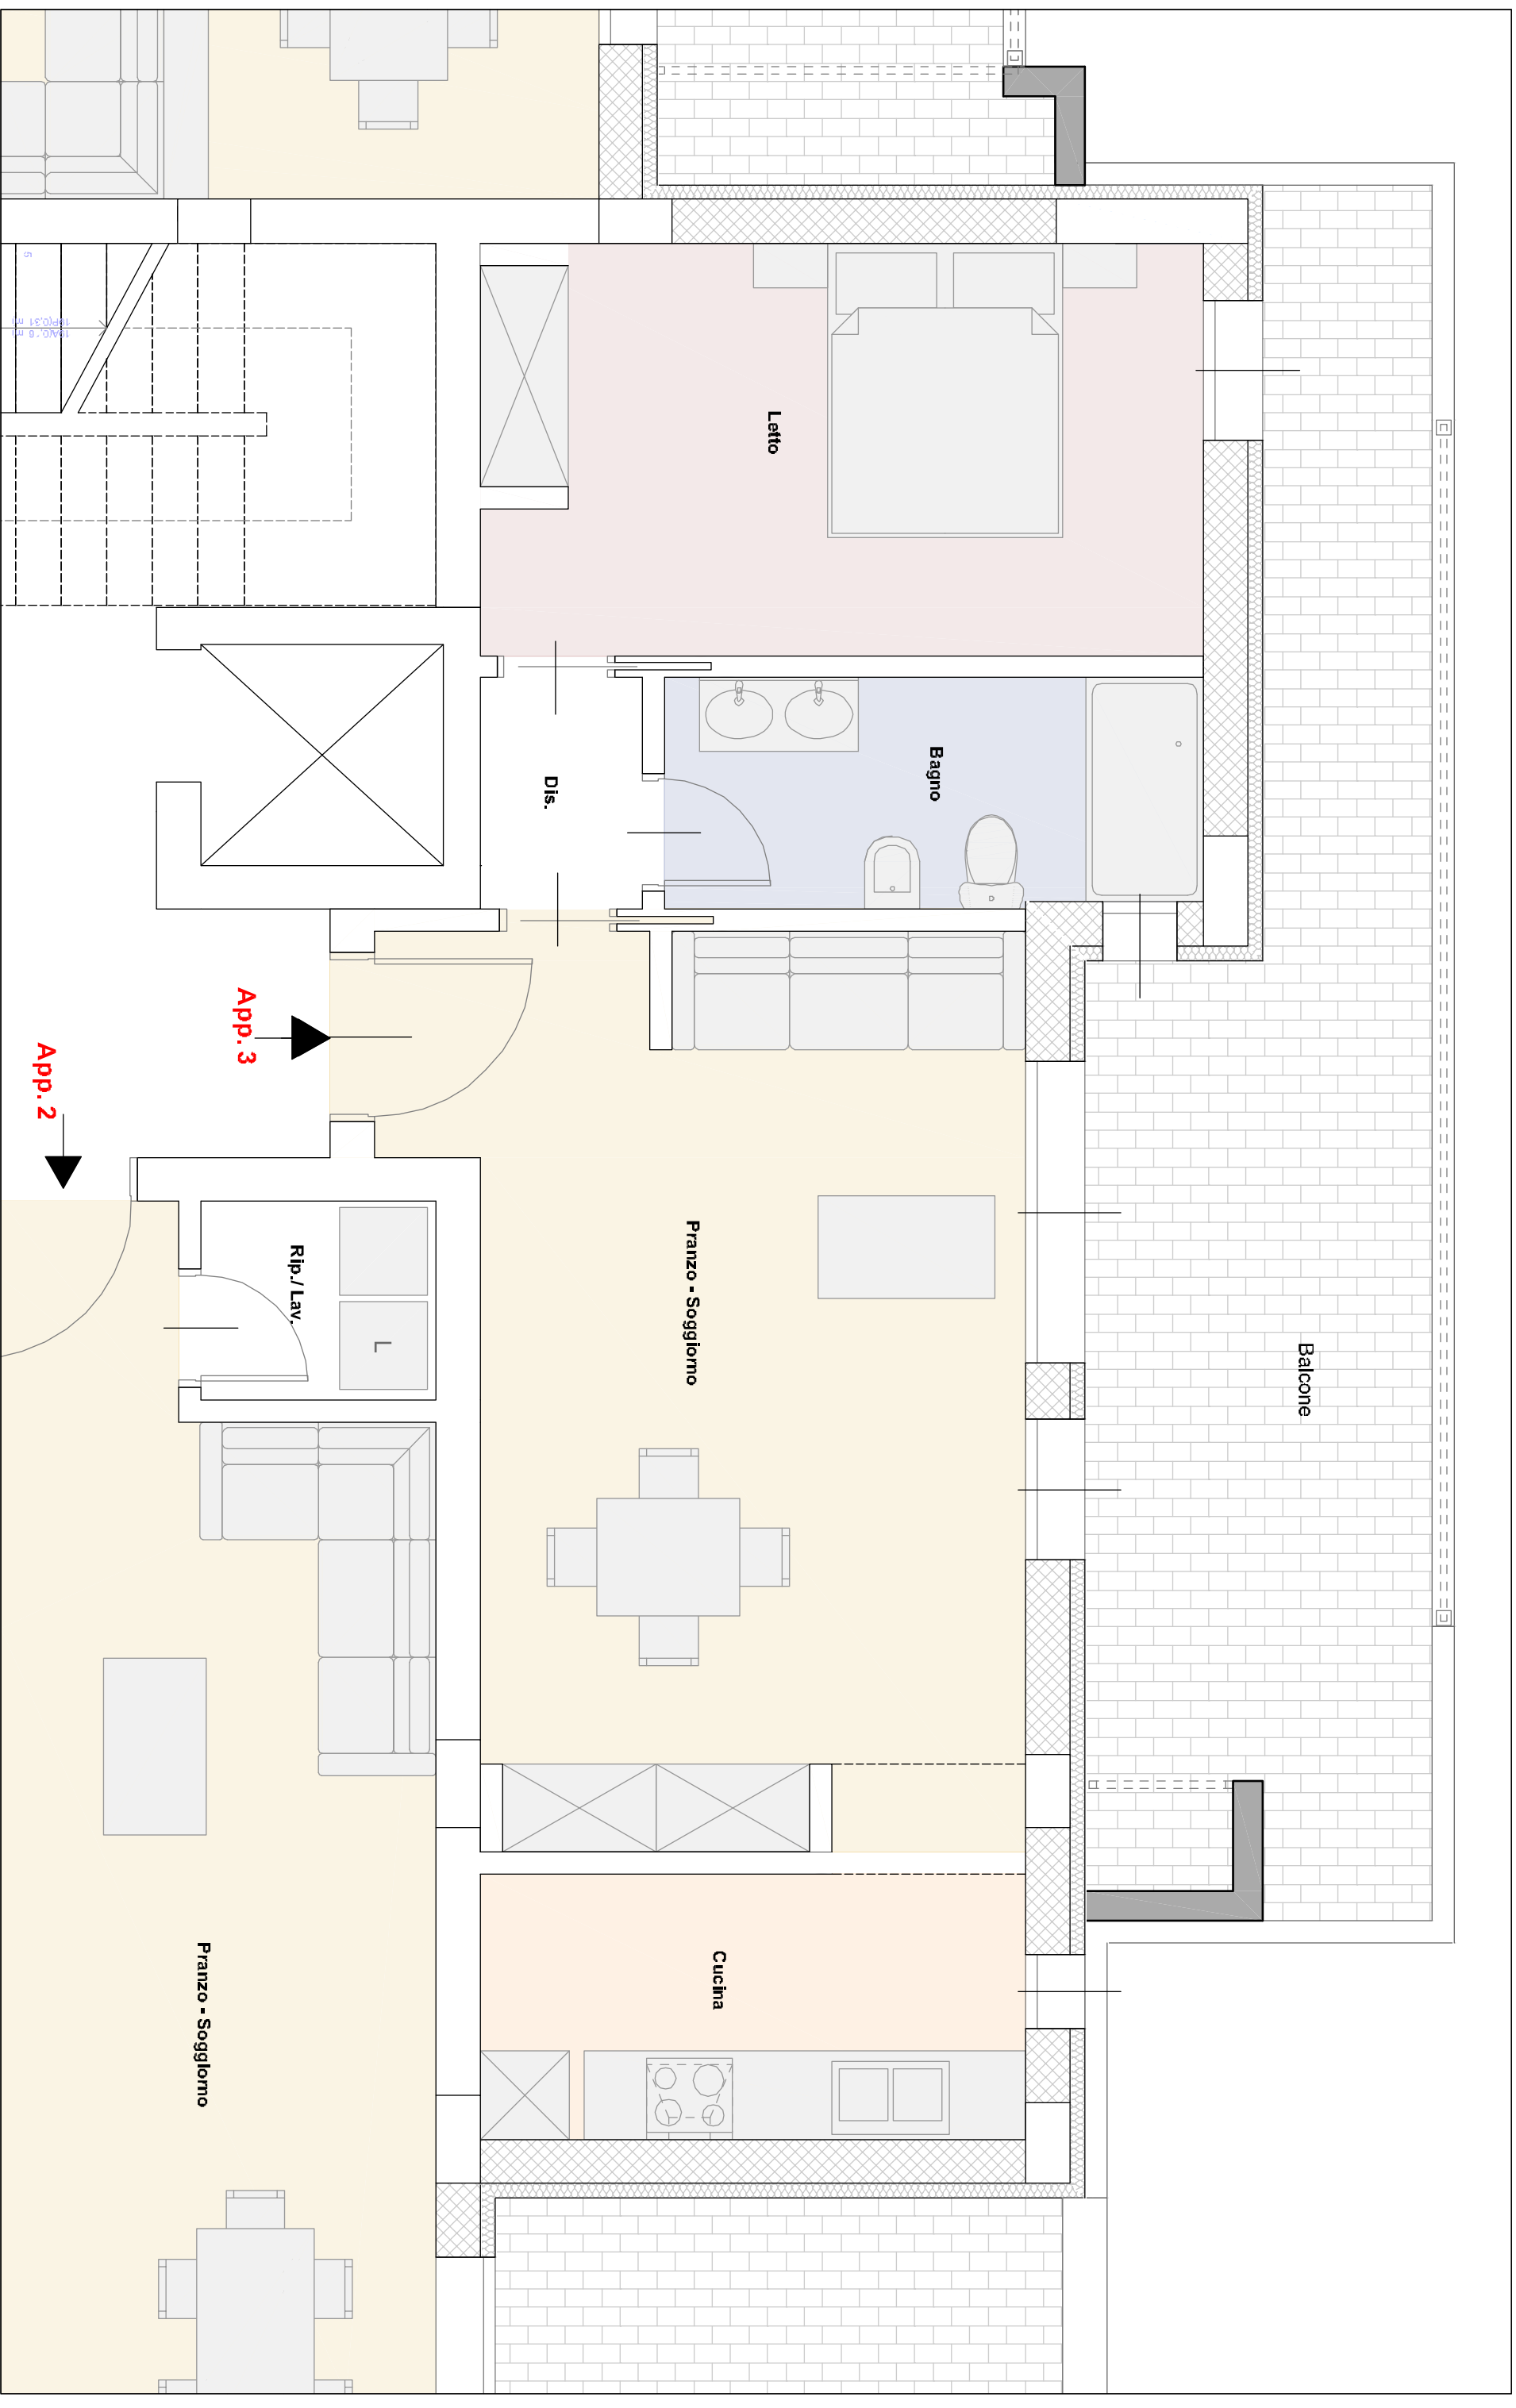

Progetto di demolizione e ricostruzione
di n° 14 civili abitazioni in Via Gentile n°29


Progettista: Arch. Paolo Sicchi
Via Manifattura Tabacchi, 22, 73100 Lecce


FABBRICATO B - PIANO PRIMO - APPARTAMENTO 3
SUPERFICIE RAGGIUNGIUTA
PREZZO DI VENDITA

75 mq
210.000,00 €

02/2018

REALIZZAZIONE E INFORMAZIONI: **EDILCOSTRUZIONI S.R.L.**
mail: info@edilcostruzioniscr.com / tel. 0836 968 690

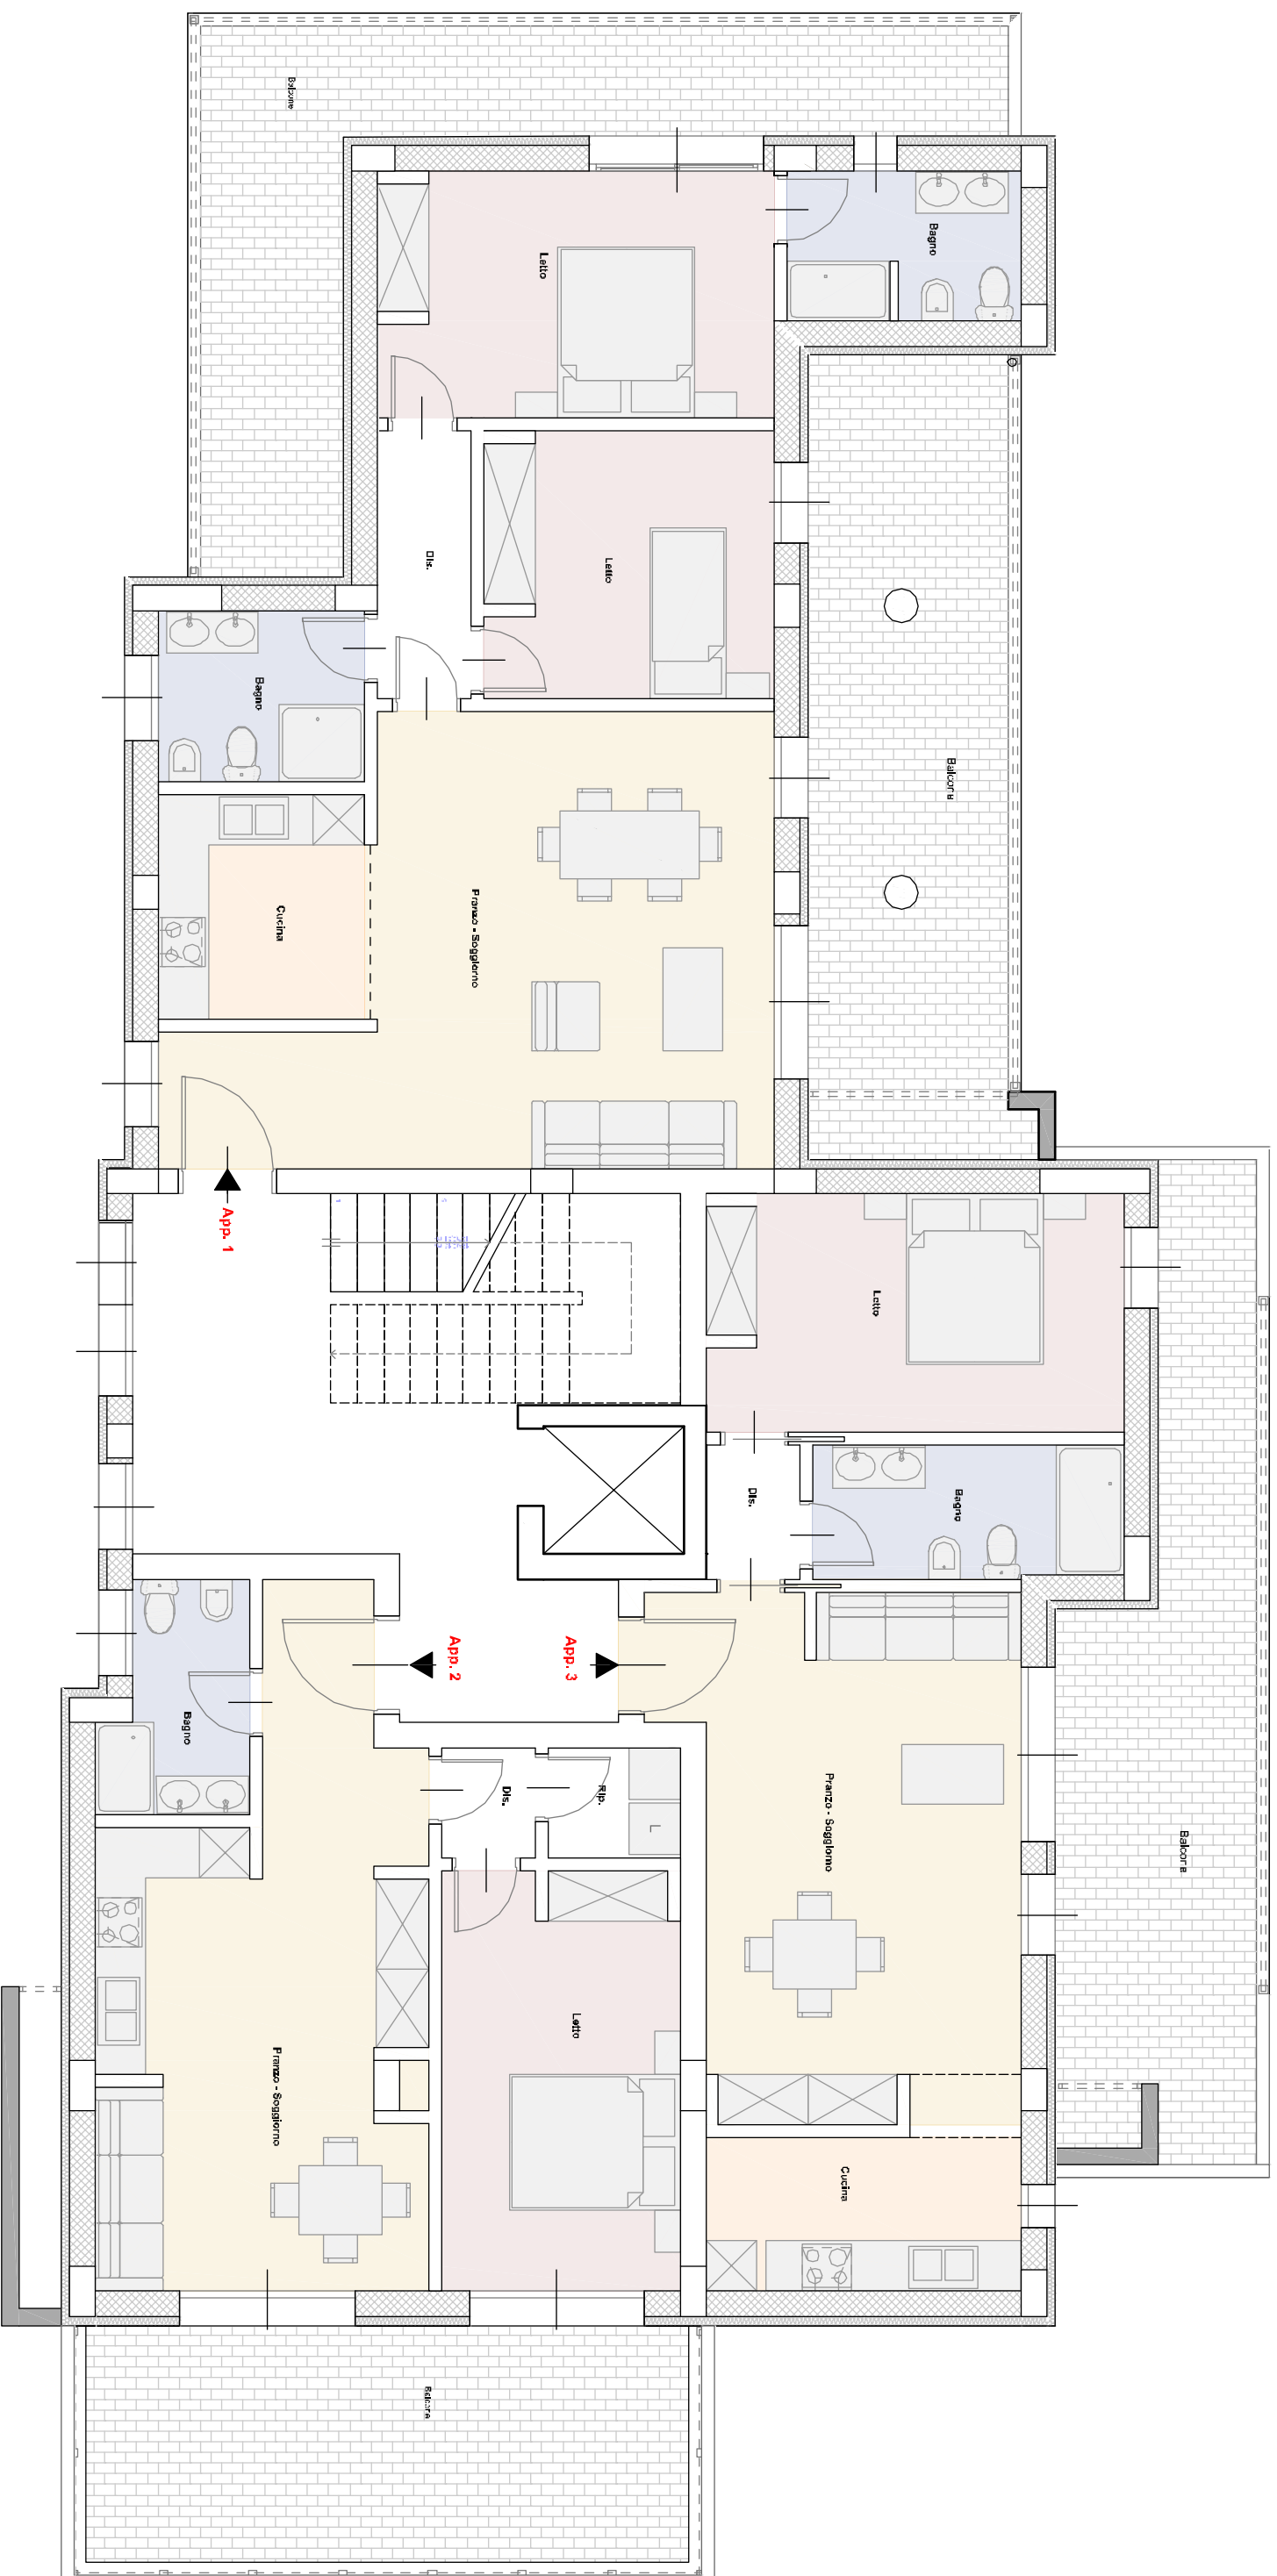

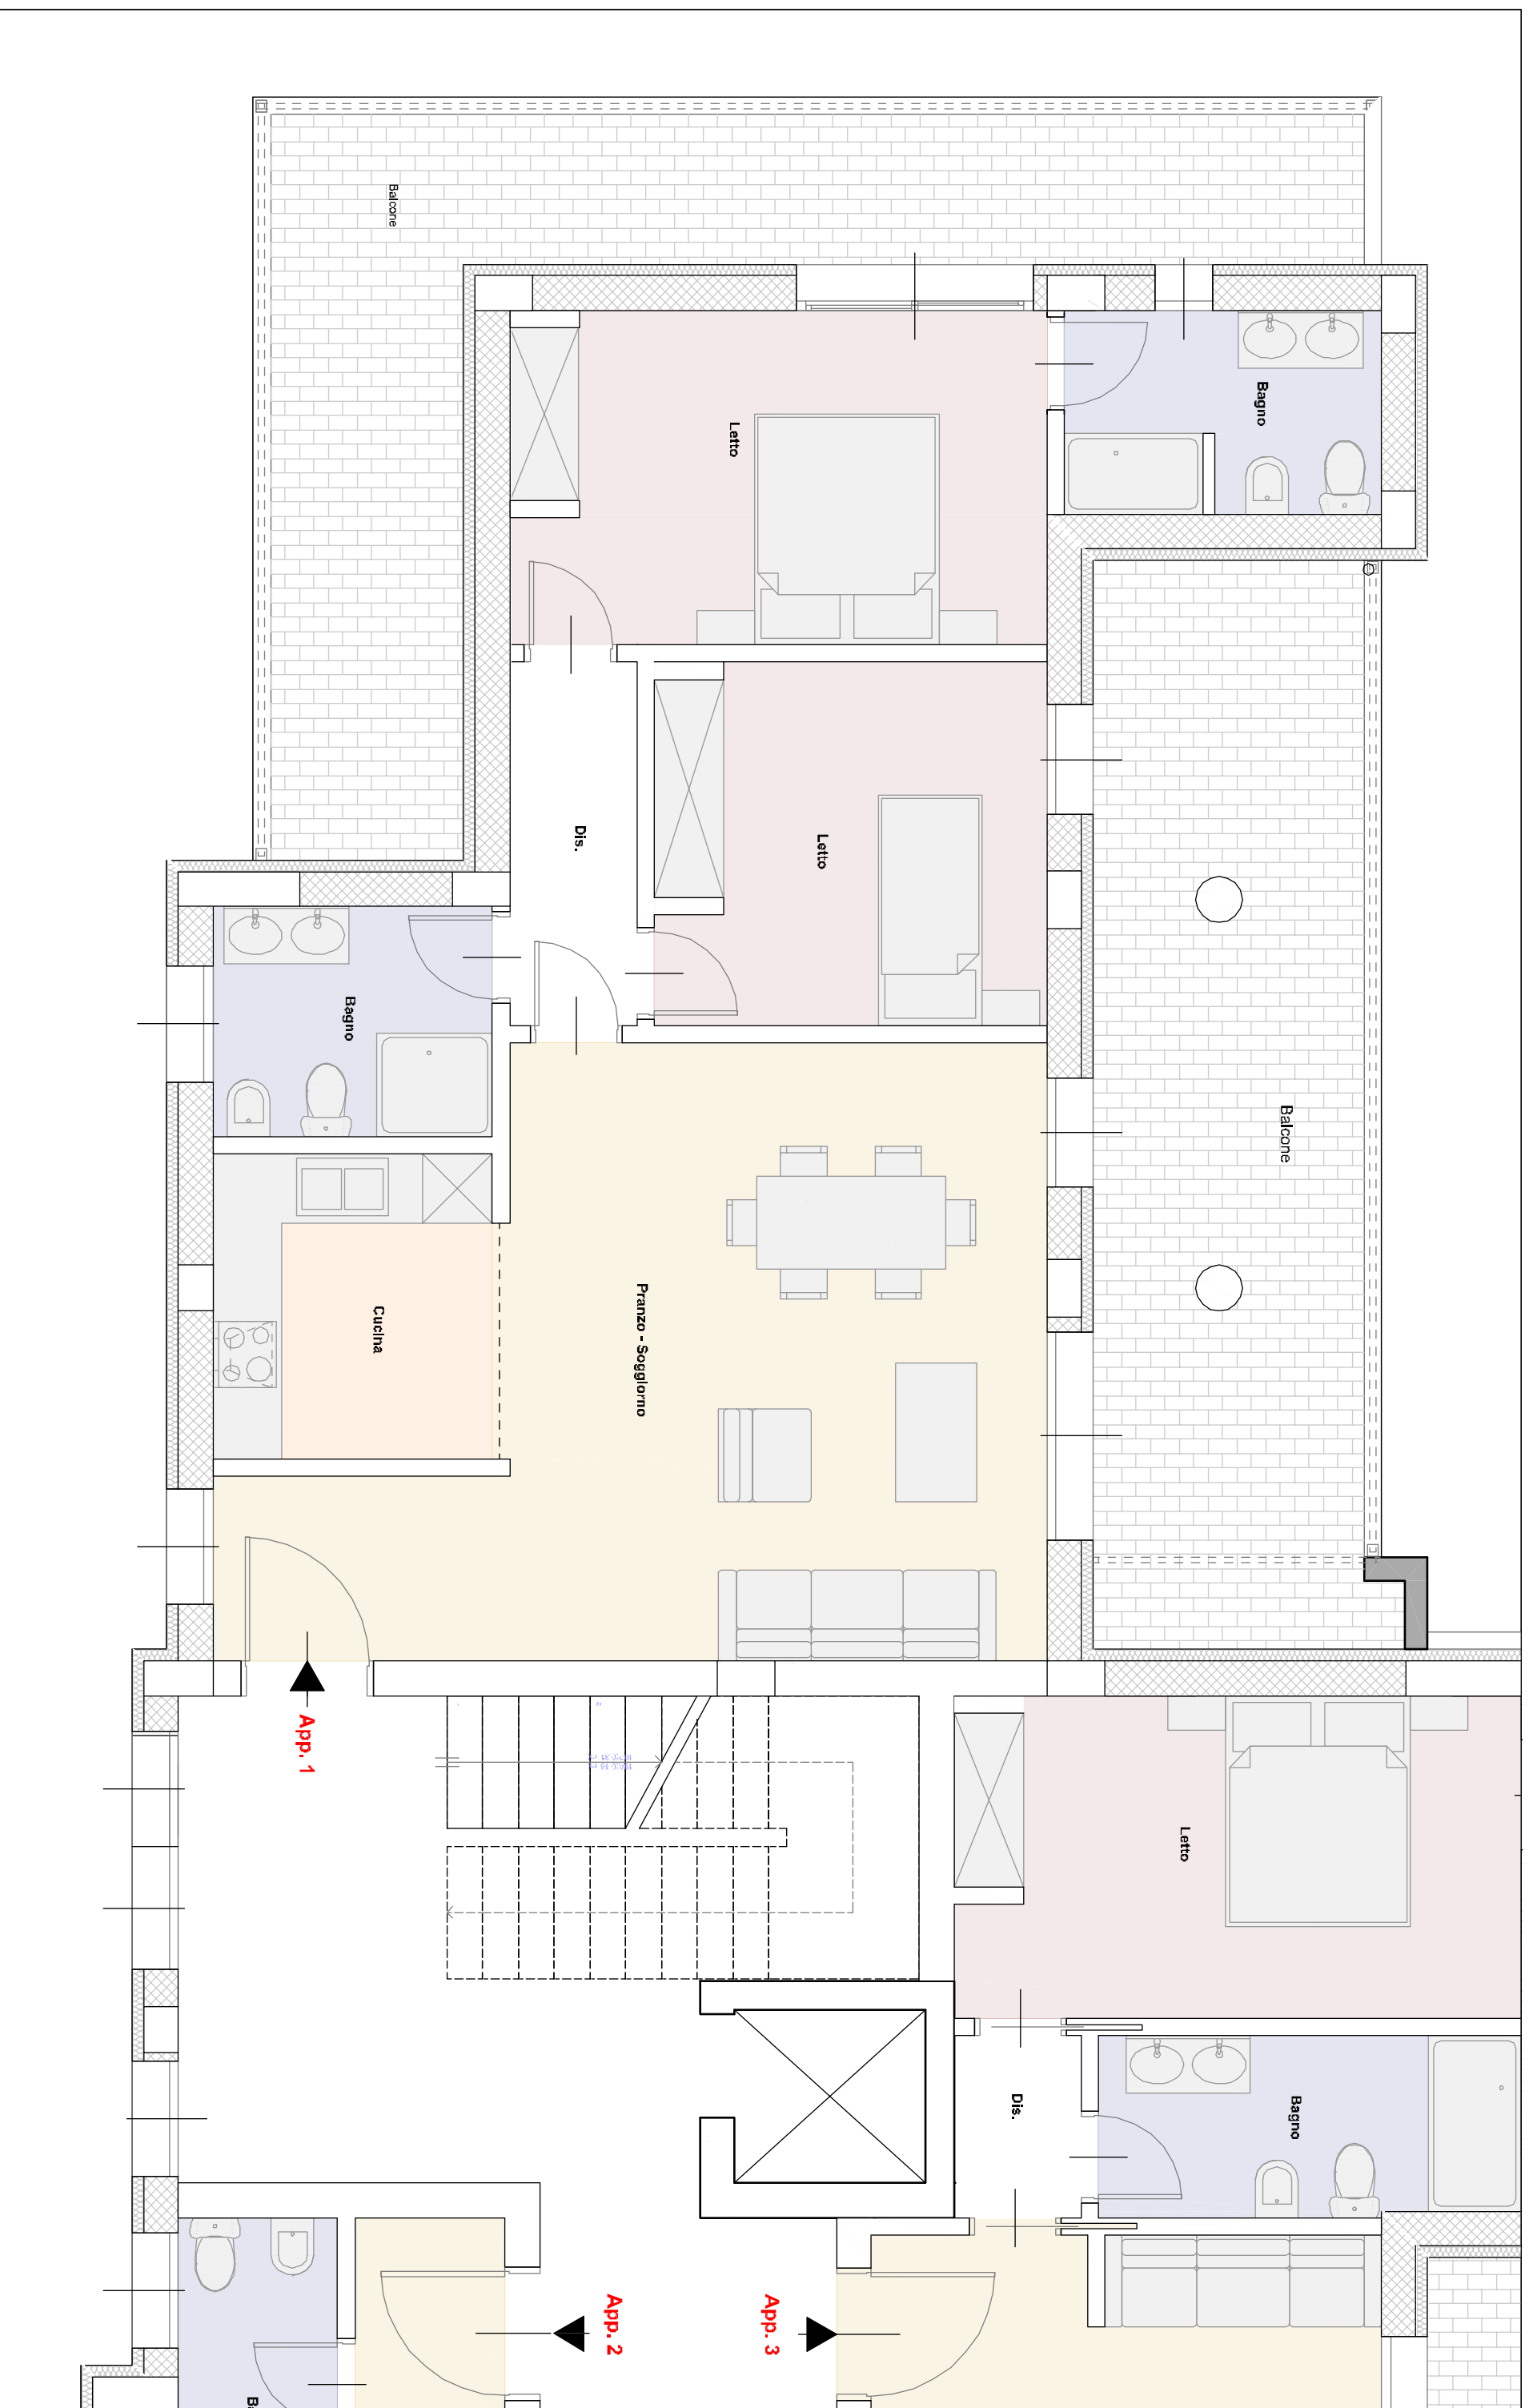

Progetto di demolizione e ricostruzione
di n° 14 civili abitazioni in via Gentile n°29

Progettista: Arch. Paolo Sicchi
Via Manifattura Tabacchi, 22, 73100 Lecce


FABBRICATO B - PIANO SECONDO - APPARTAMENTO 1
SUPERFICIE RAGGUAGLIATA
PREZZO DI VENDITA

111 mq
310.000,00 €

02/2018

REALIZZAZIONE E INFORMAZIONI:
mail: info@edilcostruzionisci.com

EDILCOSTRUZIONI S.R.L.
tel. 0836 958 690

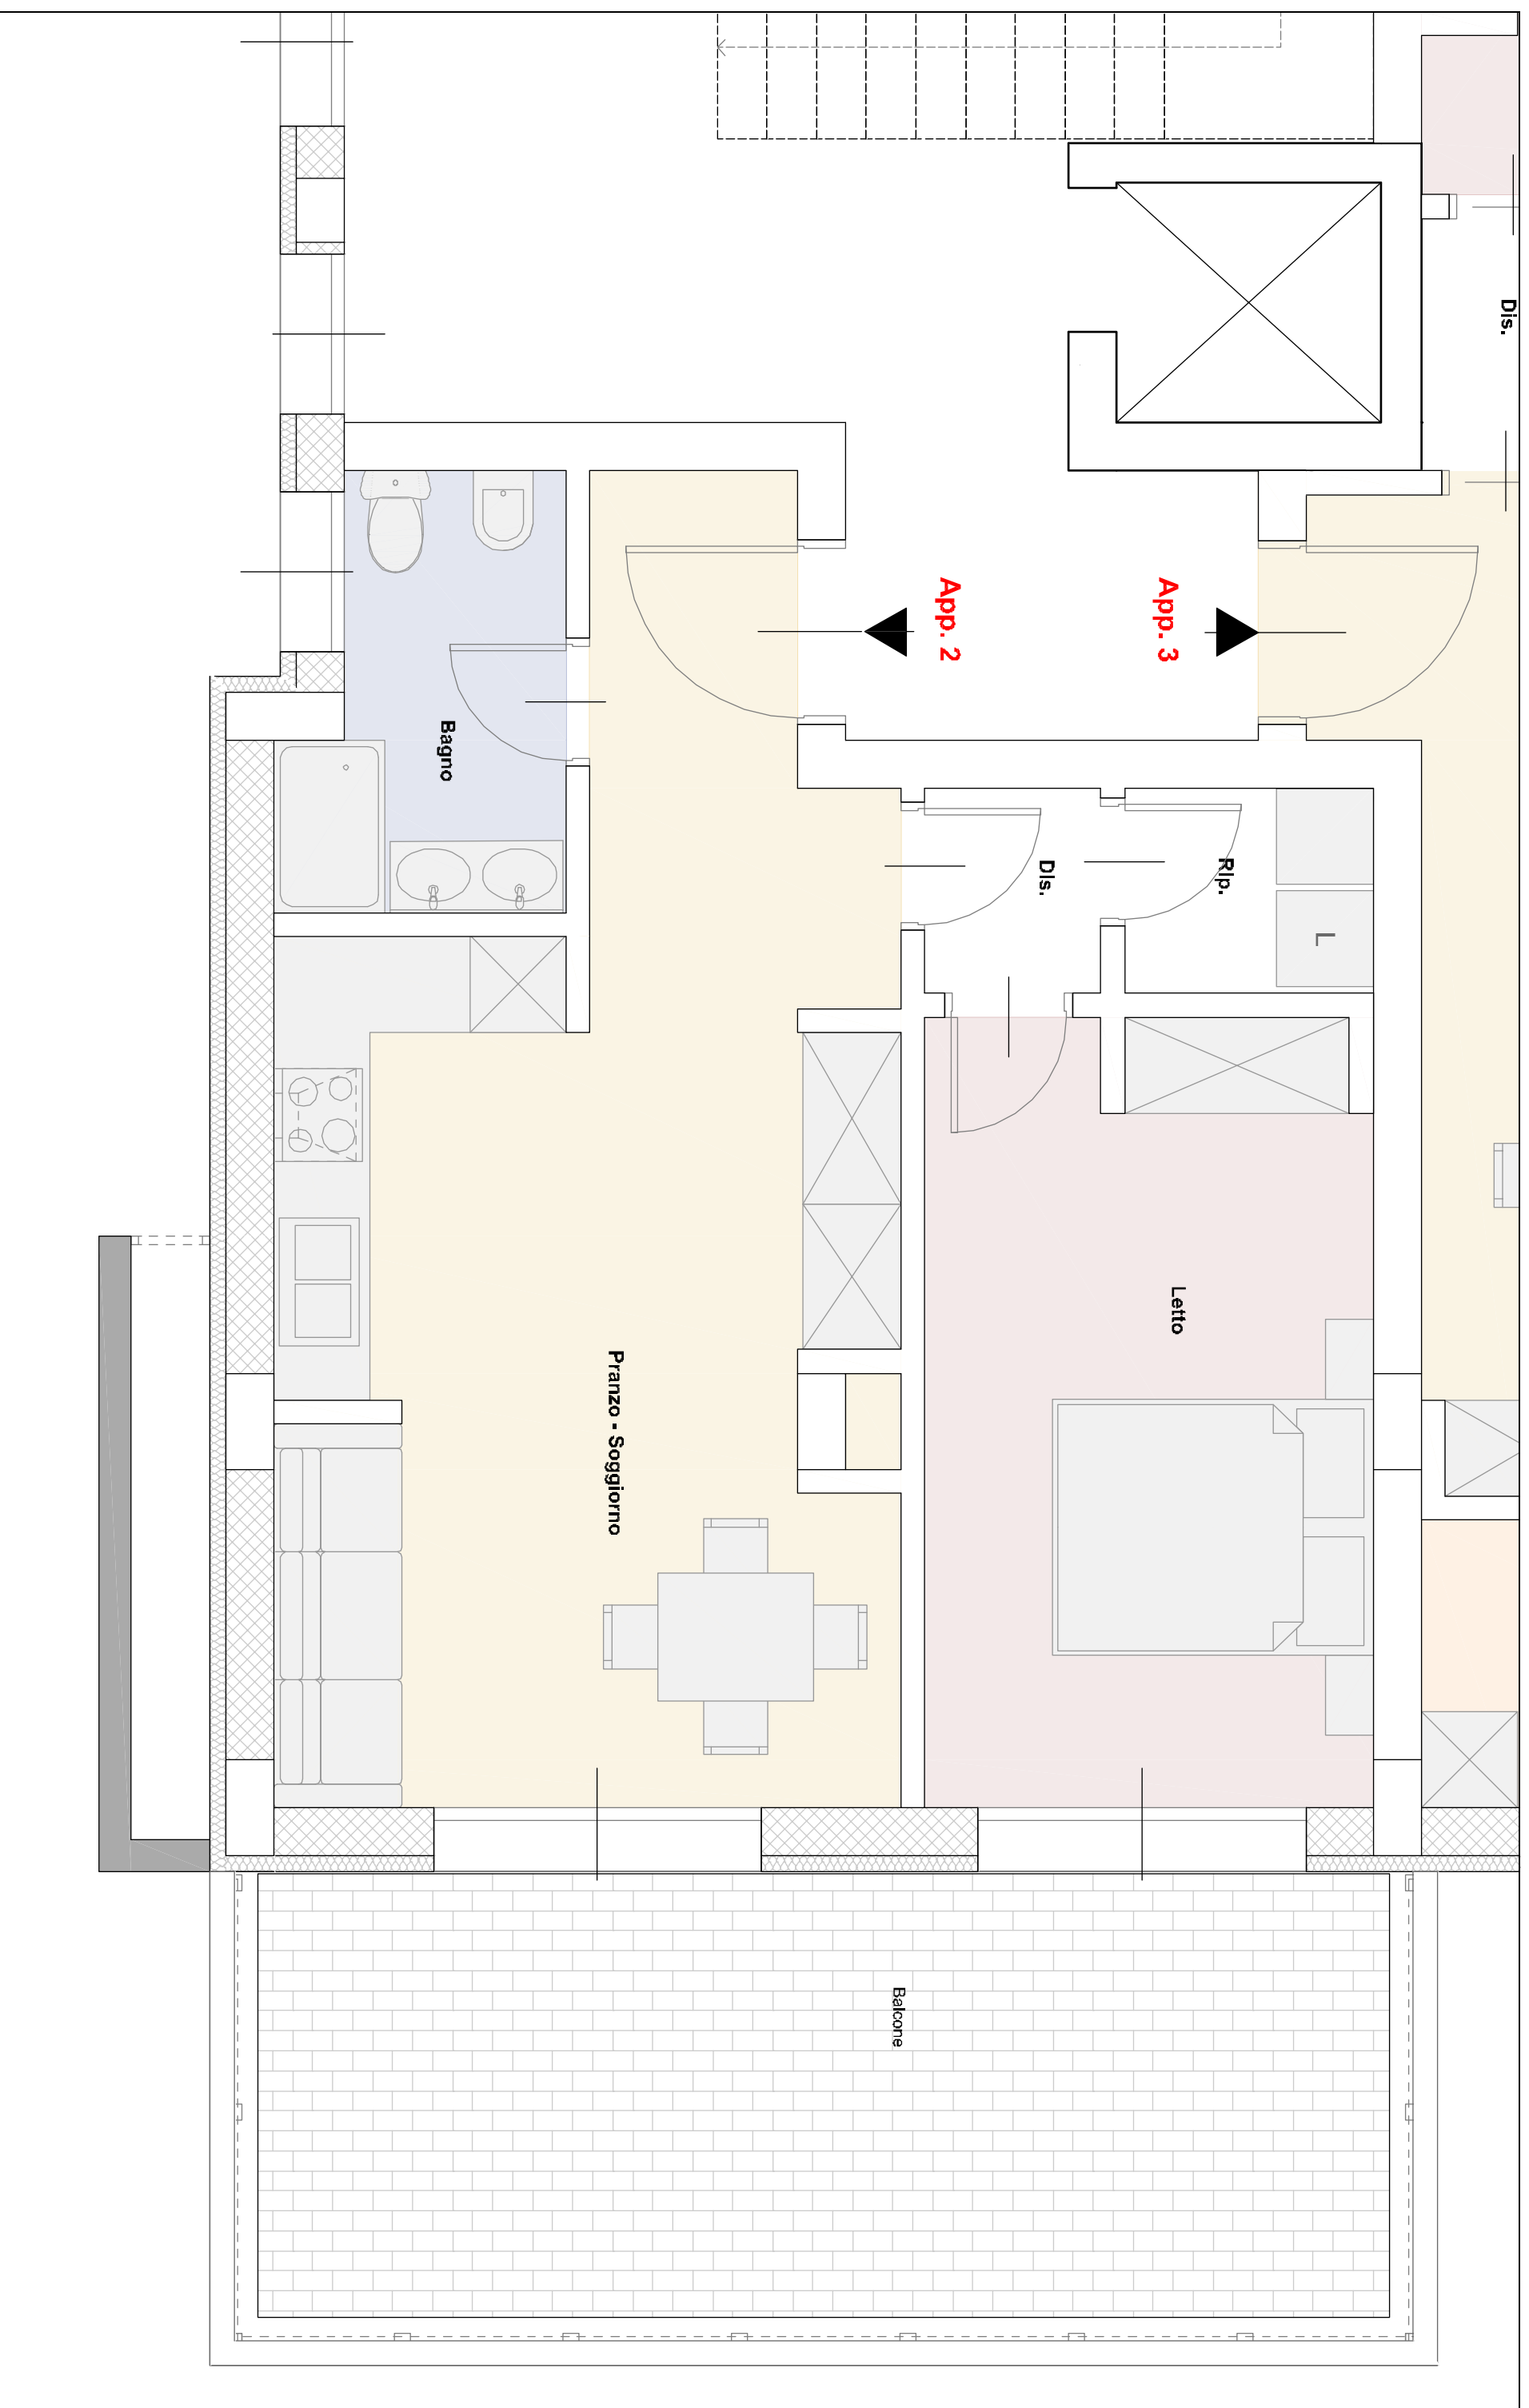

Progetto di demolizione e ricostruzione
di n° 14 civili abitazioni in Via Gentile n°29

Progettista: Arch. Paolo Sicchi
Via Manifattura Tabacchi, 22, 73100 Lecce


FABBRICATO B - PIANO SECONDO - APPARTAMENTO 2
SUPERFICIE RAGGUAGLIATA
PREZZO DI VENDITA

60 mq
180.000,00 €

02/2018

REALIZZAZIONE E INFORMAZIONI:
mail: info@edilcostruzionisci.com / tel. 0836 968 690

EDILCOSTRUZIONI S.R.L.

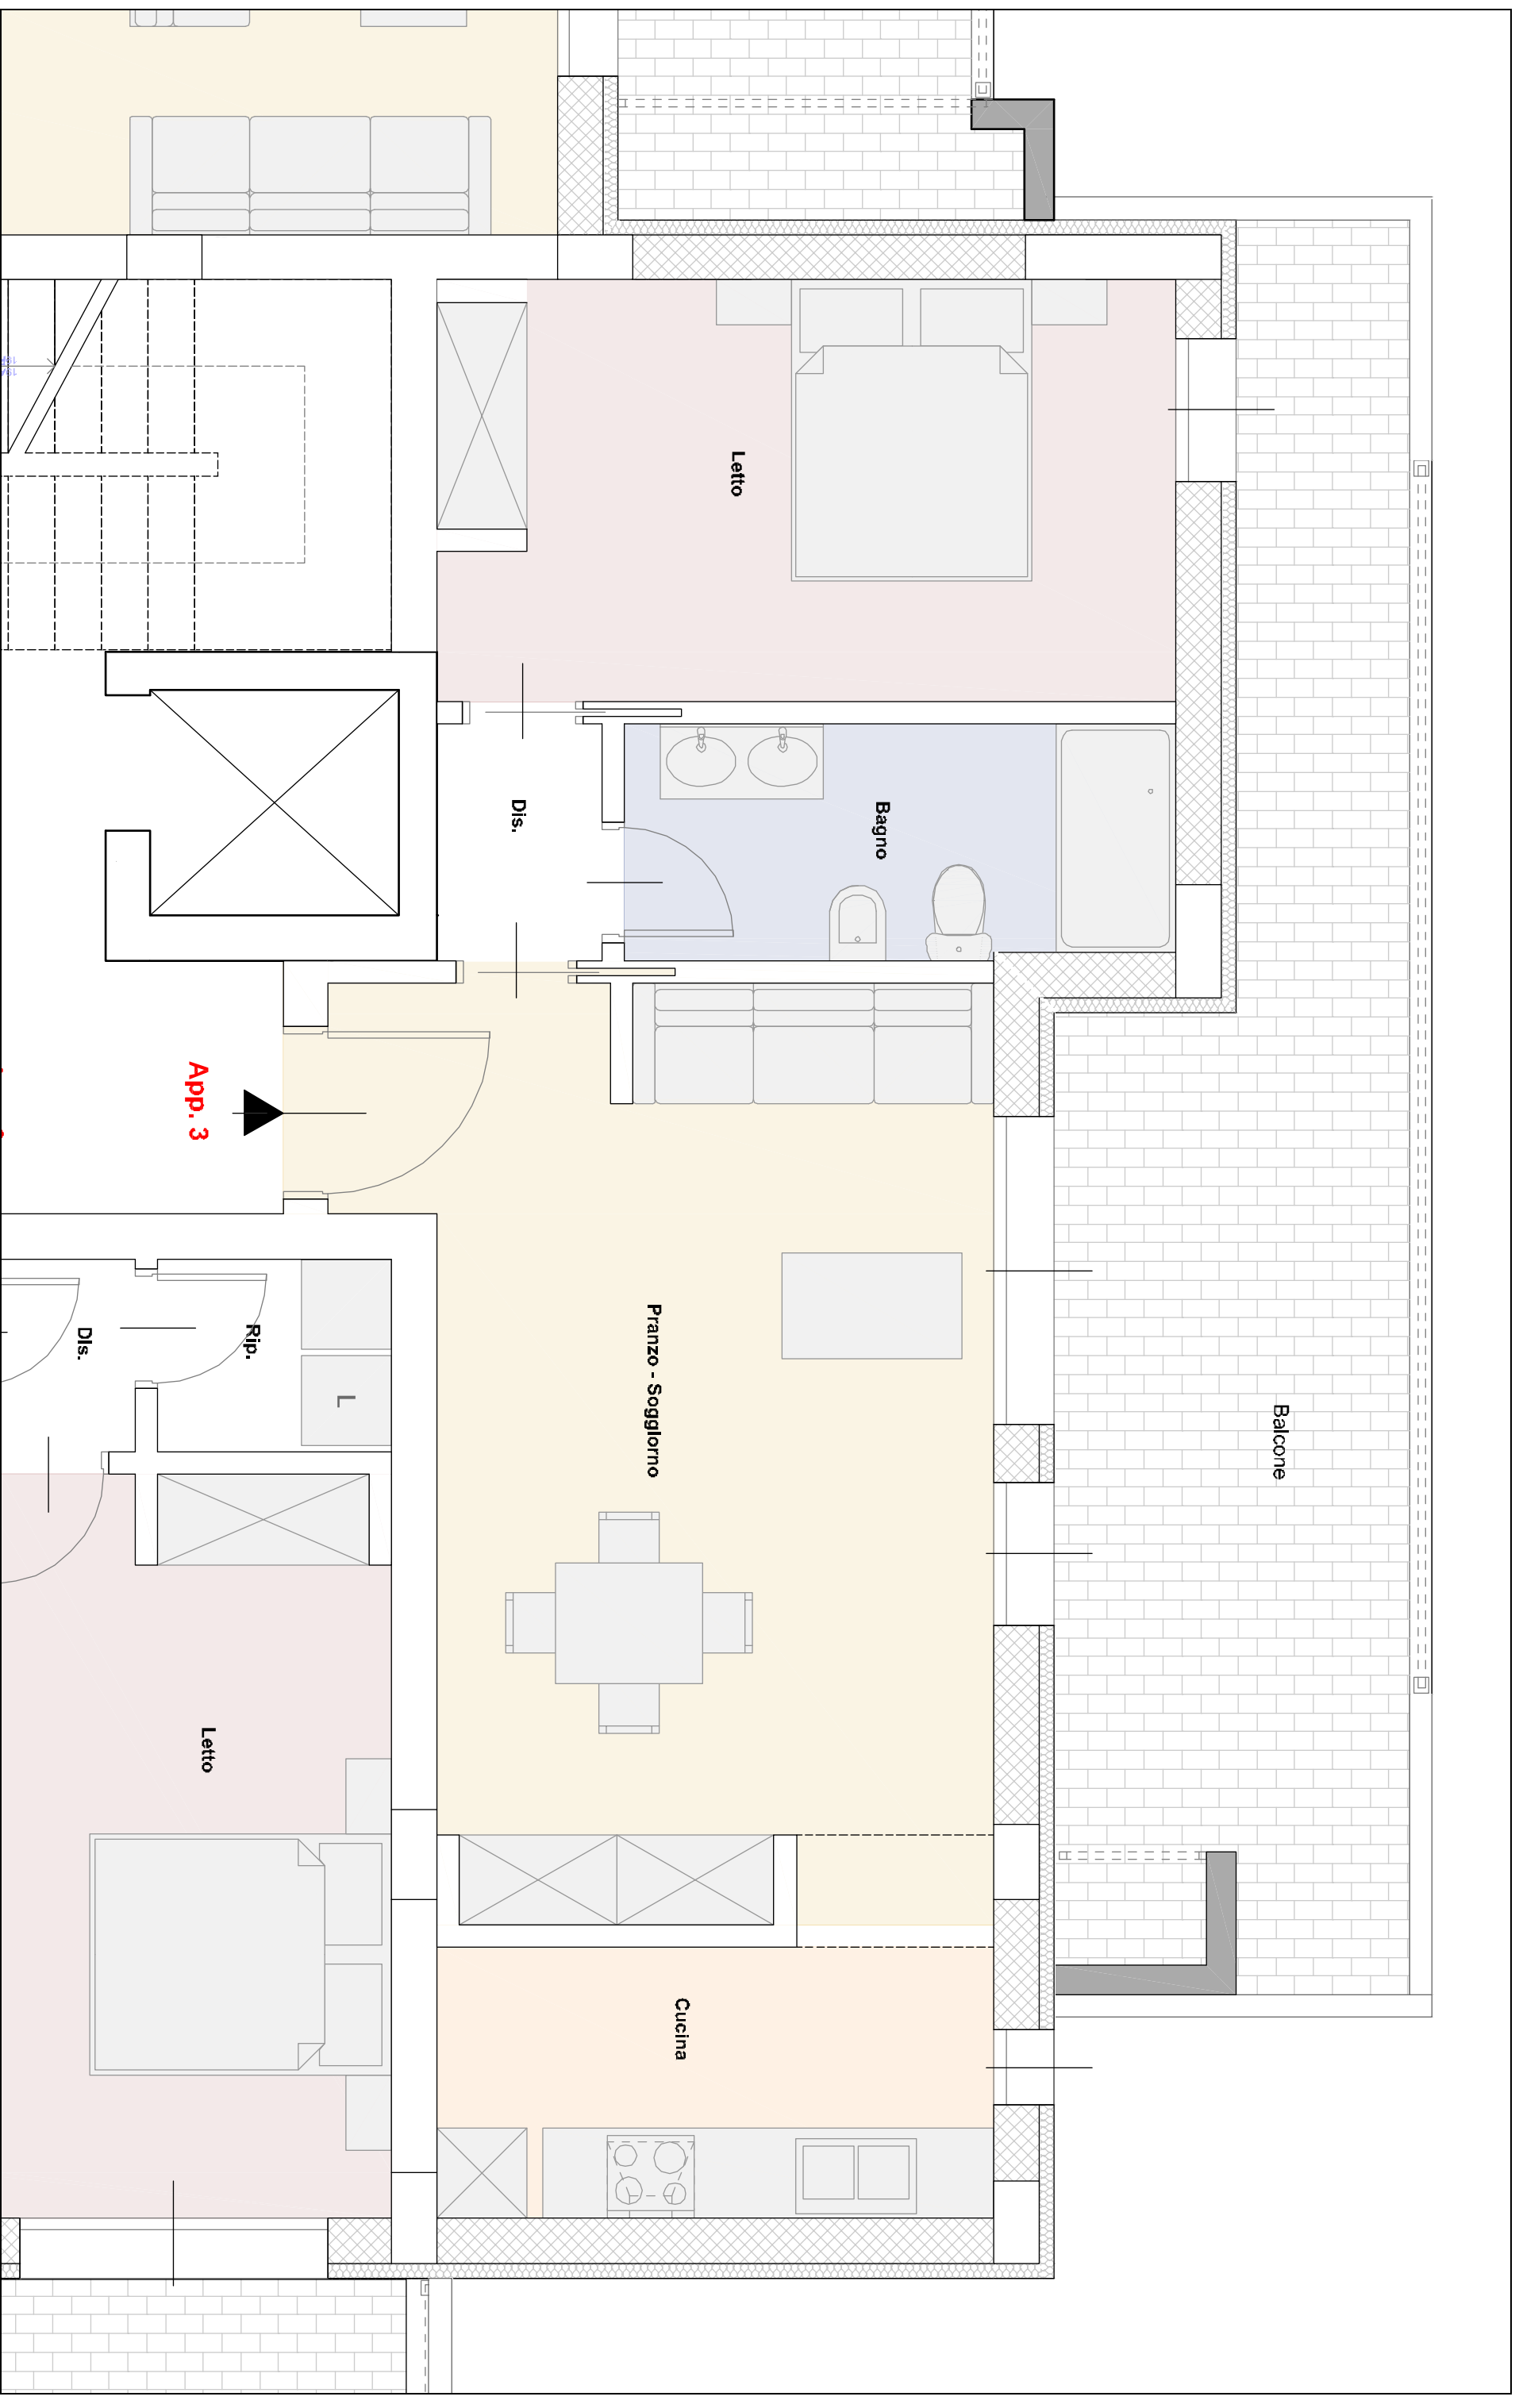

Progetto di demolizione e ricostruzione
di n° 14 civili abitazioni in Via Gentile n°29


Progettista: Arch. Paolo Sicchi
Via Manifattura Tabacchi, 22, 73100 Lecce

FABBRICATO B - PIANO SECONDO - APPARTAMENTO 3
SUPERFICIE RAGGUAGLIATA
PREZZO DI VENDITA

75 mq
210.000,00 €

02/2018

REALIZZAZIONE E INFORMAZIONI: EDILCOSTRUZIONI S.R.L.
mail: info@edilcostruzionisci.com / tel. 0836 958 690

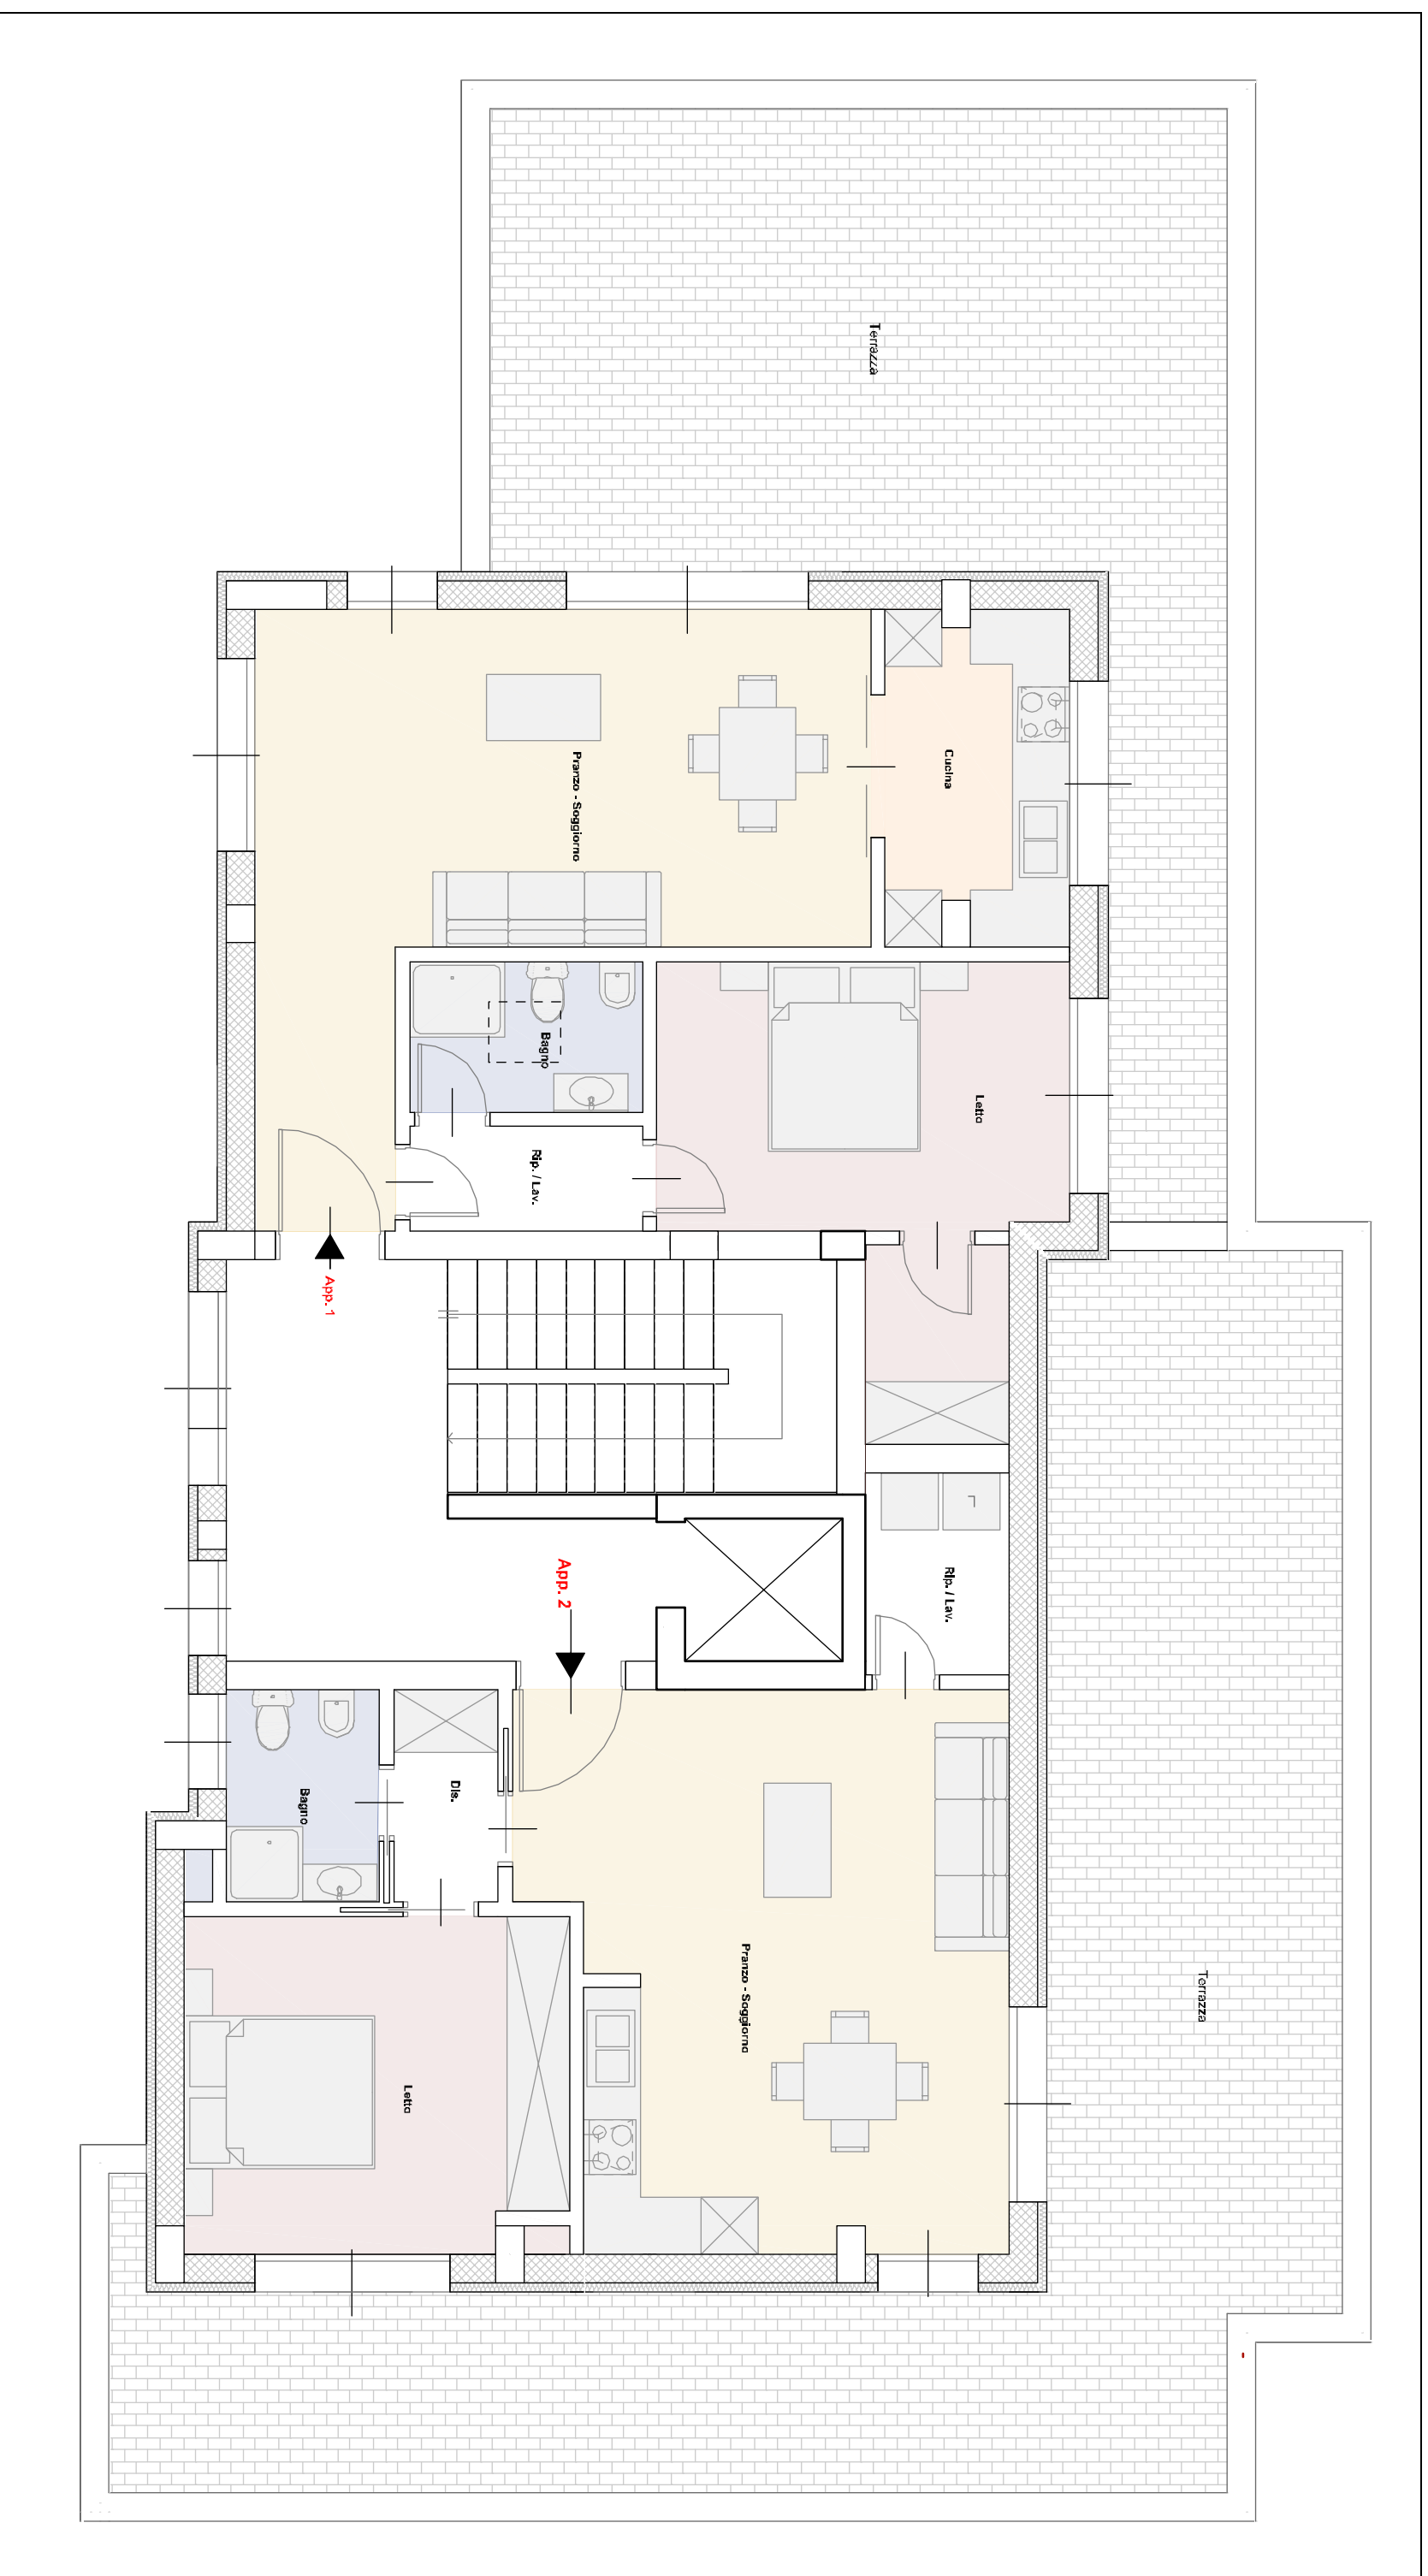


Progetto di demolizione e ricostruzione
 di n° 14 civili abitazioni in Via Gentile n°29

Progettista: Arch. Paolo Sicchi
 Via Manifattura Tabacchi, 22, 73100 Lecce

FABBRICATO B - PIANO ATTICO

02/2018

REALIZZAZIONE E INFORMAZIONI: **EDILCOSTRUZIONI S.R.L.**
 mail: info@edilcostruzioniscr.com / tel. 0836 958 690

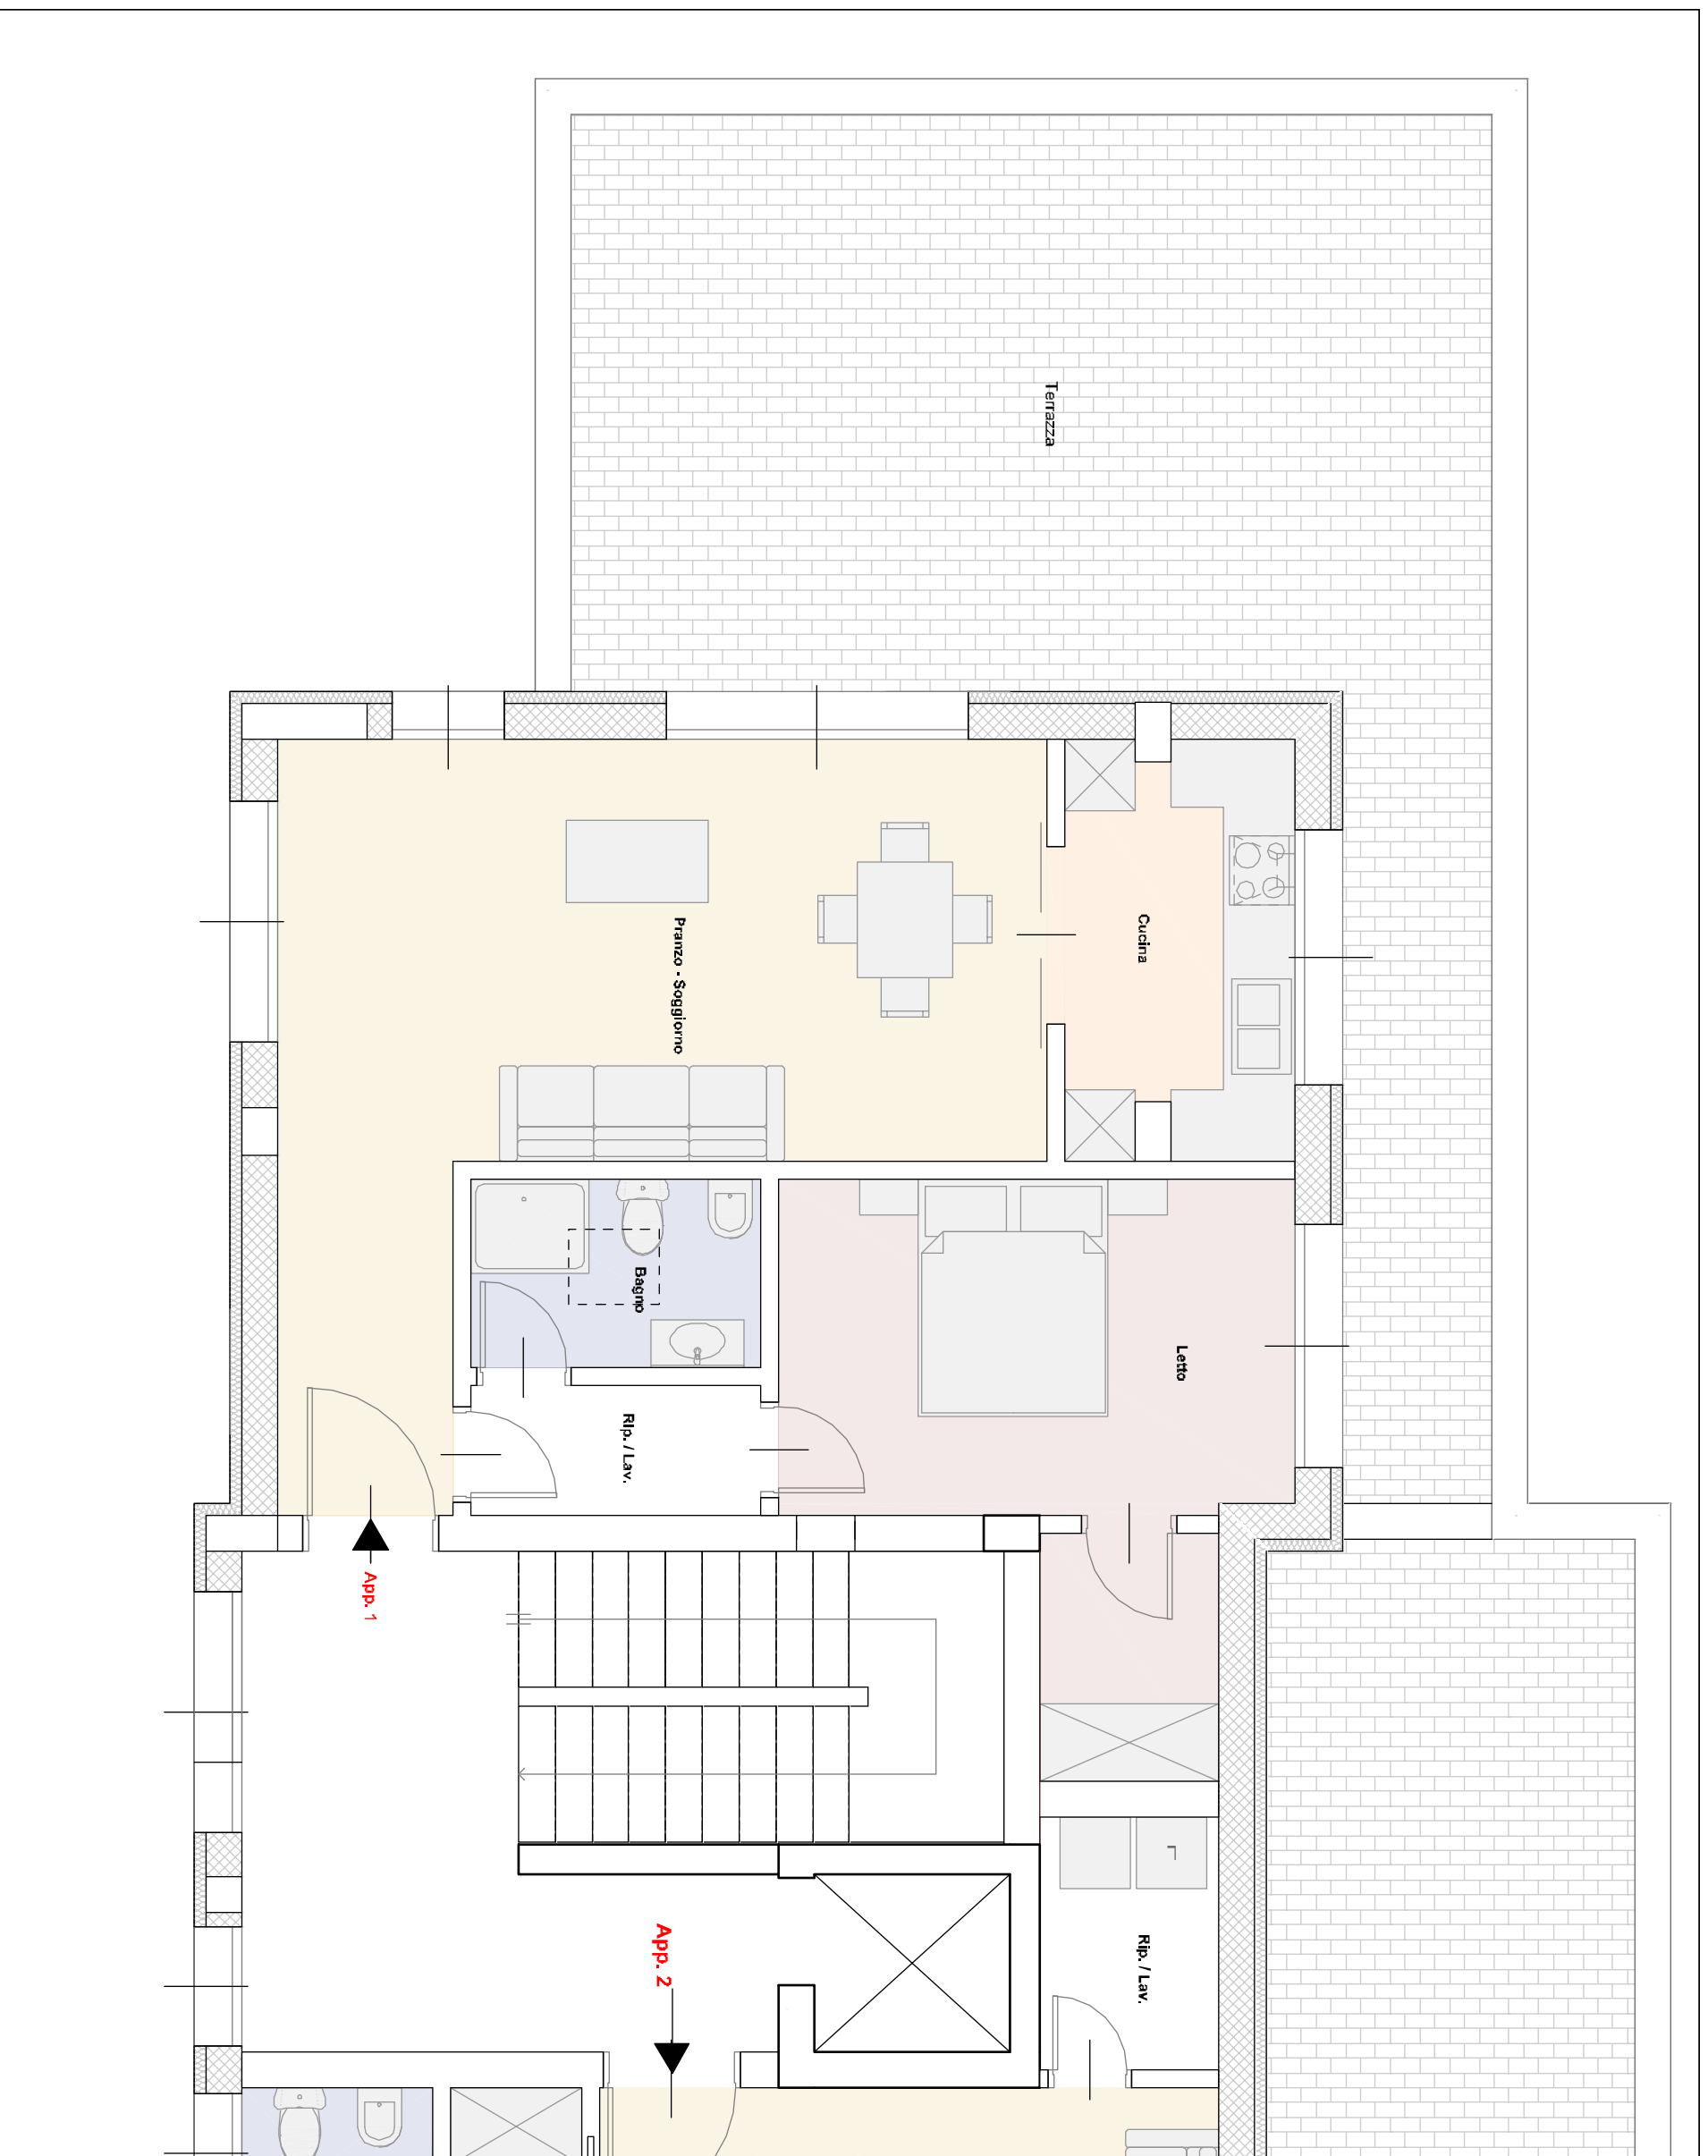

Progetto di demolizione e ricostruzione
di n° 14 civili abitazioni in Via Gentile n°29

Progettista: Arch. Paolo Sicchi
Via Manifattura Tabacchi, 22, 73100 Lecce


FABBRICATO B - PIANO ATTICO - APPARTAMENTO 1
SUPERFICIE RAGGIUNGIUTA
PREZZO DI VENDITA

95 mq
250.000,00 €

02/2018

REALIZZAZIONE E INFORMAZIONI:
mail: info@edilcostruzionisc.com / tel. 0836 968 690

EDILCOSTRUZIONI S.R.L.

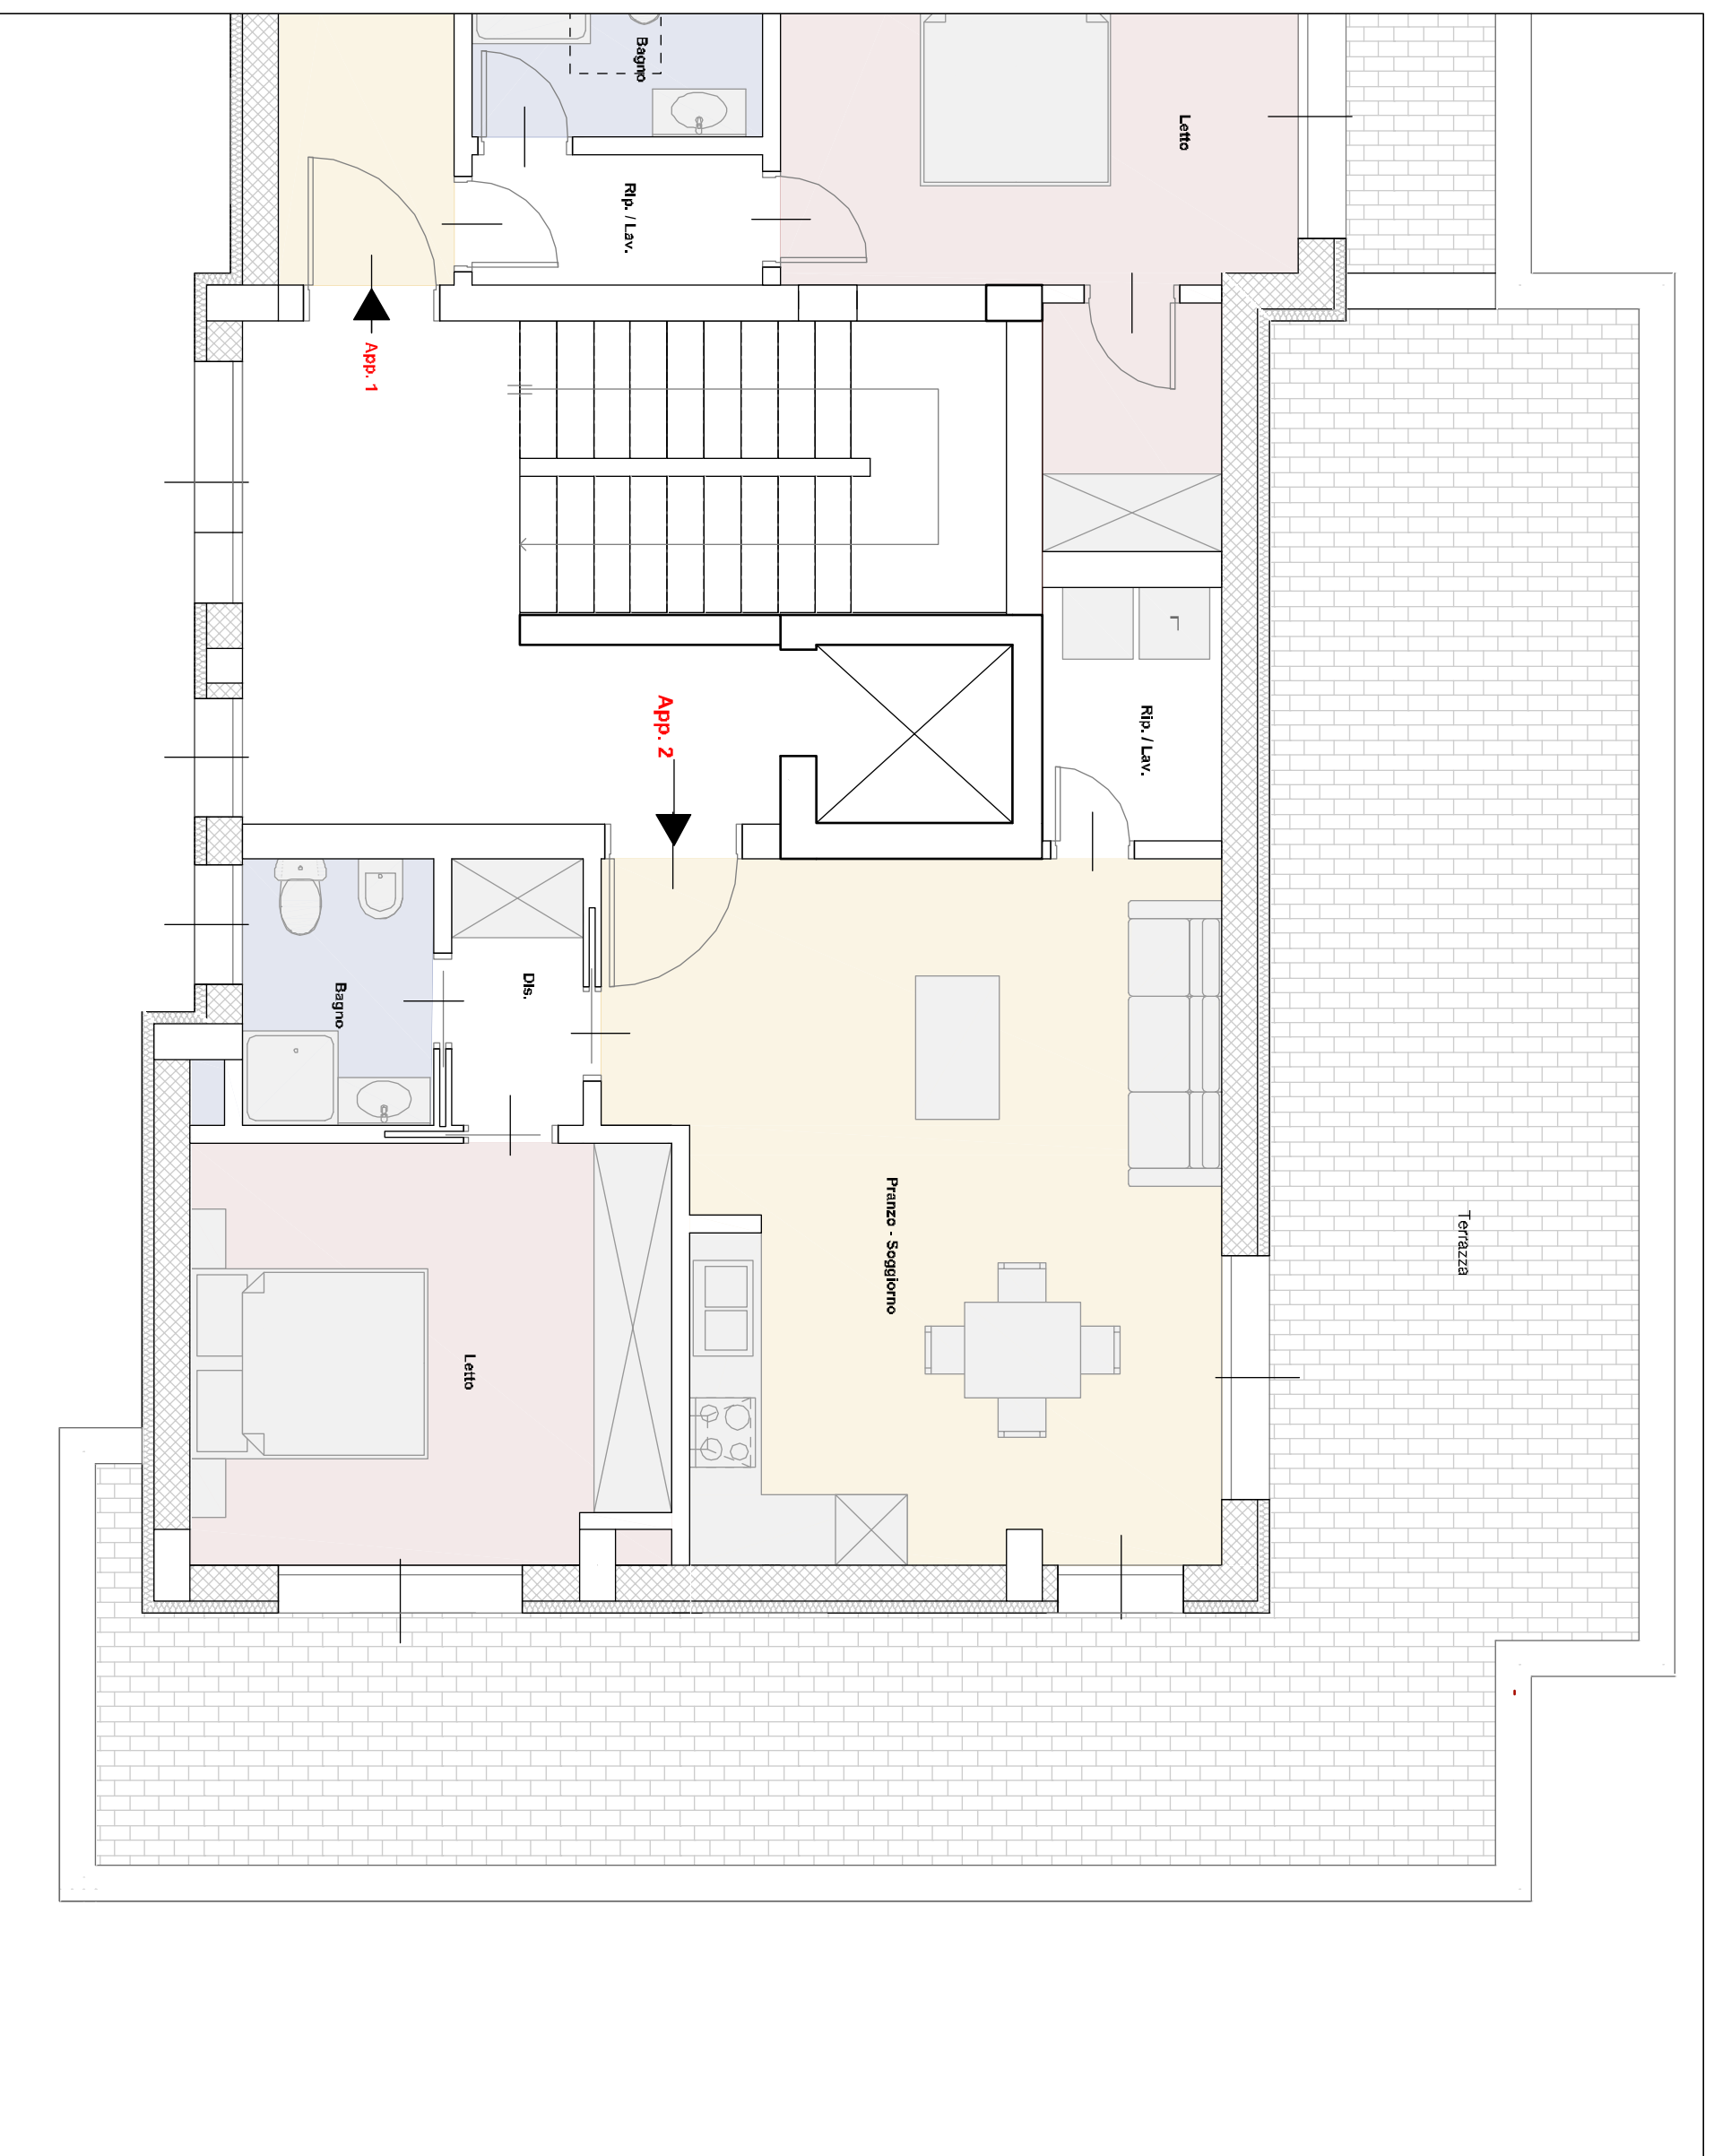

Progetto di demolizione e ricostruzione
di n° 14 civili abitazioni in Via Gentile n°29


Progettista: Arch. Paolo Sicchi
Via Manifattura Tabacchi, 22, 73100 Lecce

FABBRICATO B - PIANO ATTICO - APPARTAMENTO 2
SUPERFICIE RAGGIUNGIUTA
PREZZO DI VENDITA

93 mq
245.000,00 €

02/2018

REALIZZAZIONE E INFORMAZIONI: **EDILCOSTRUZIONI S.r.l.**
mail: info@edilcostruzionisc.com / tel. 0836 958 690

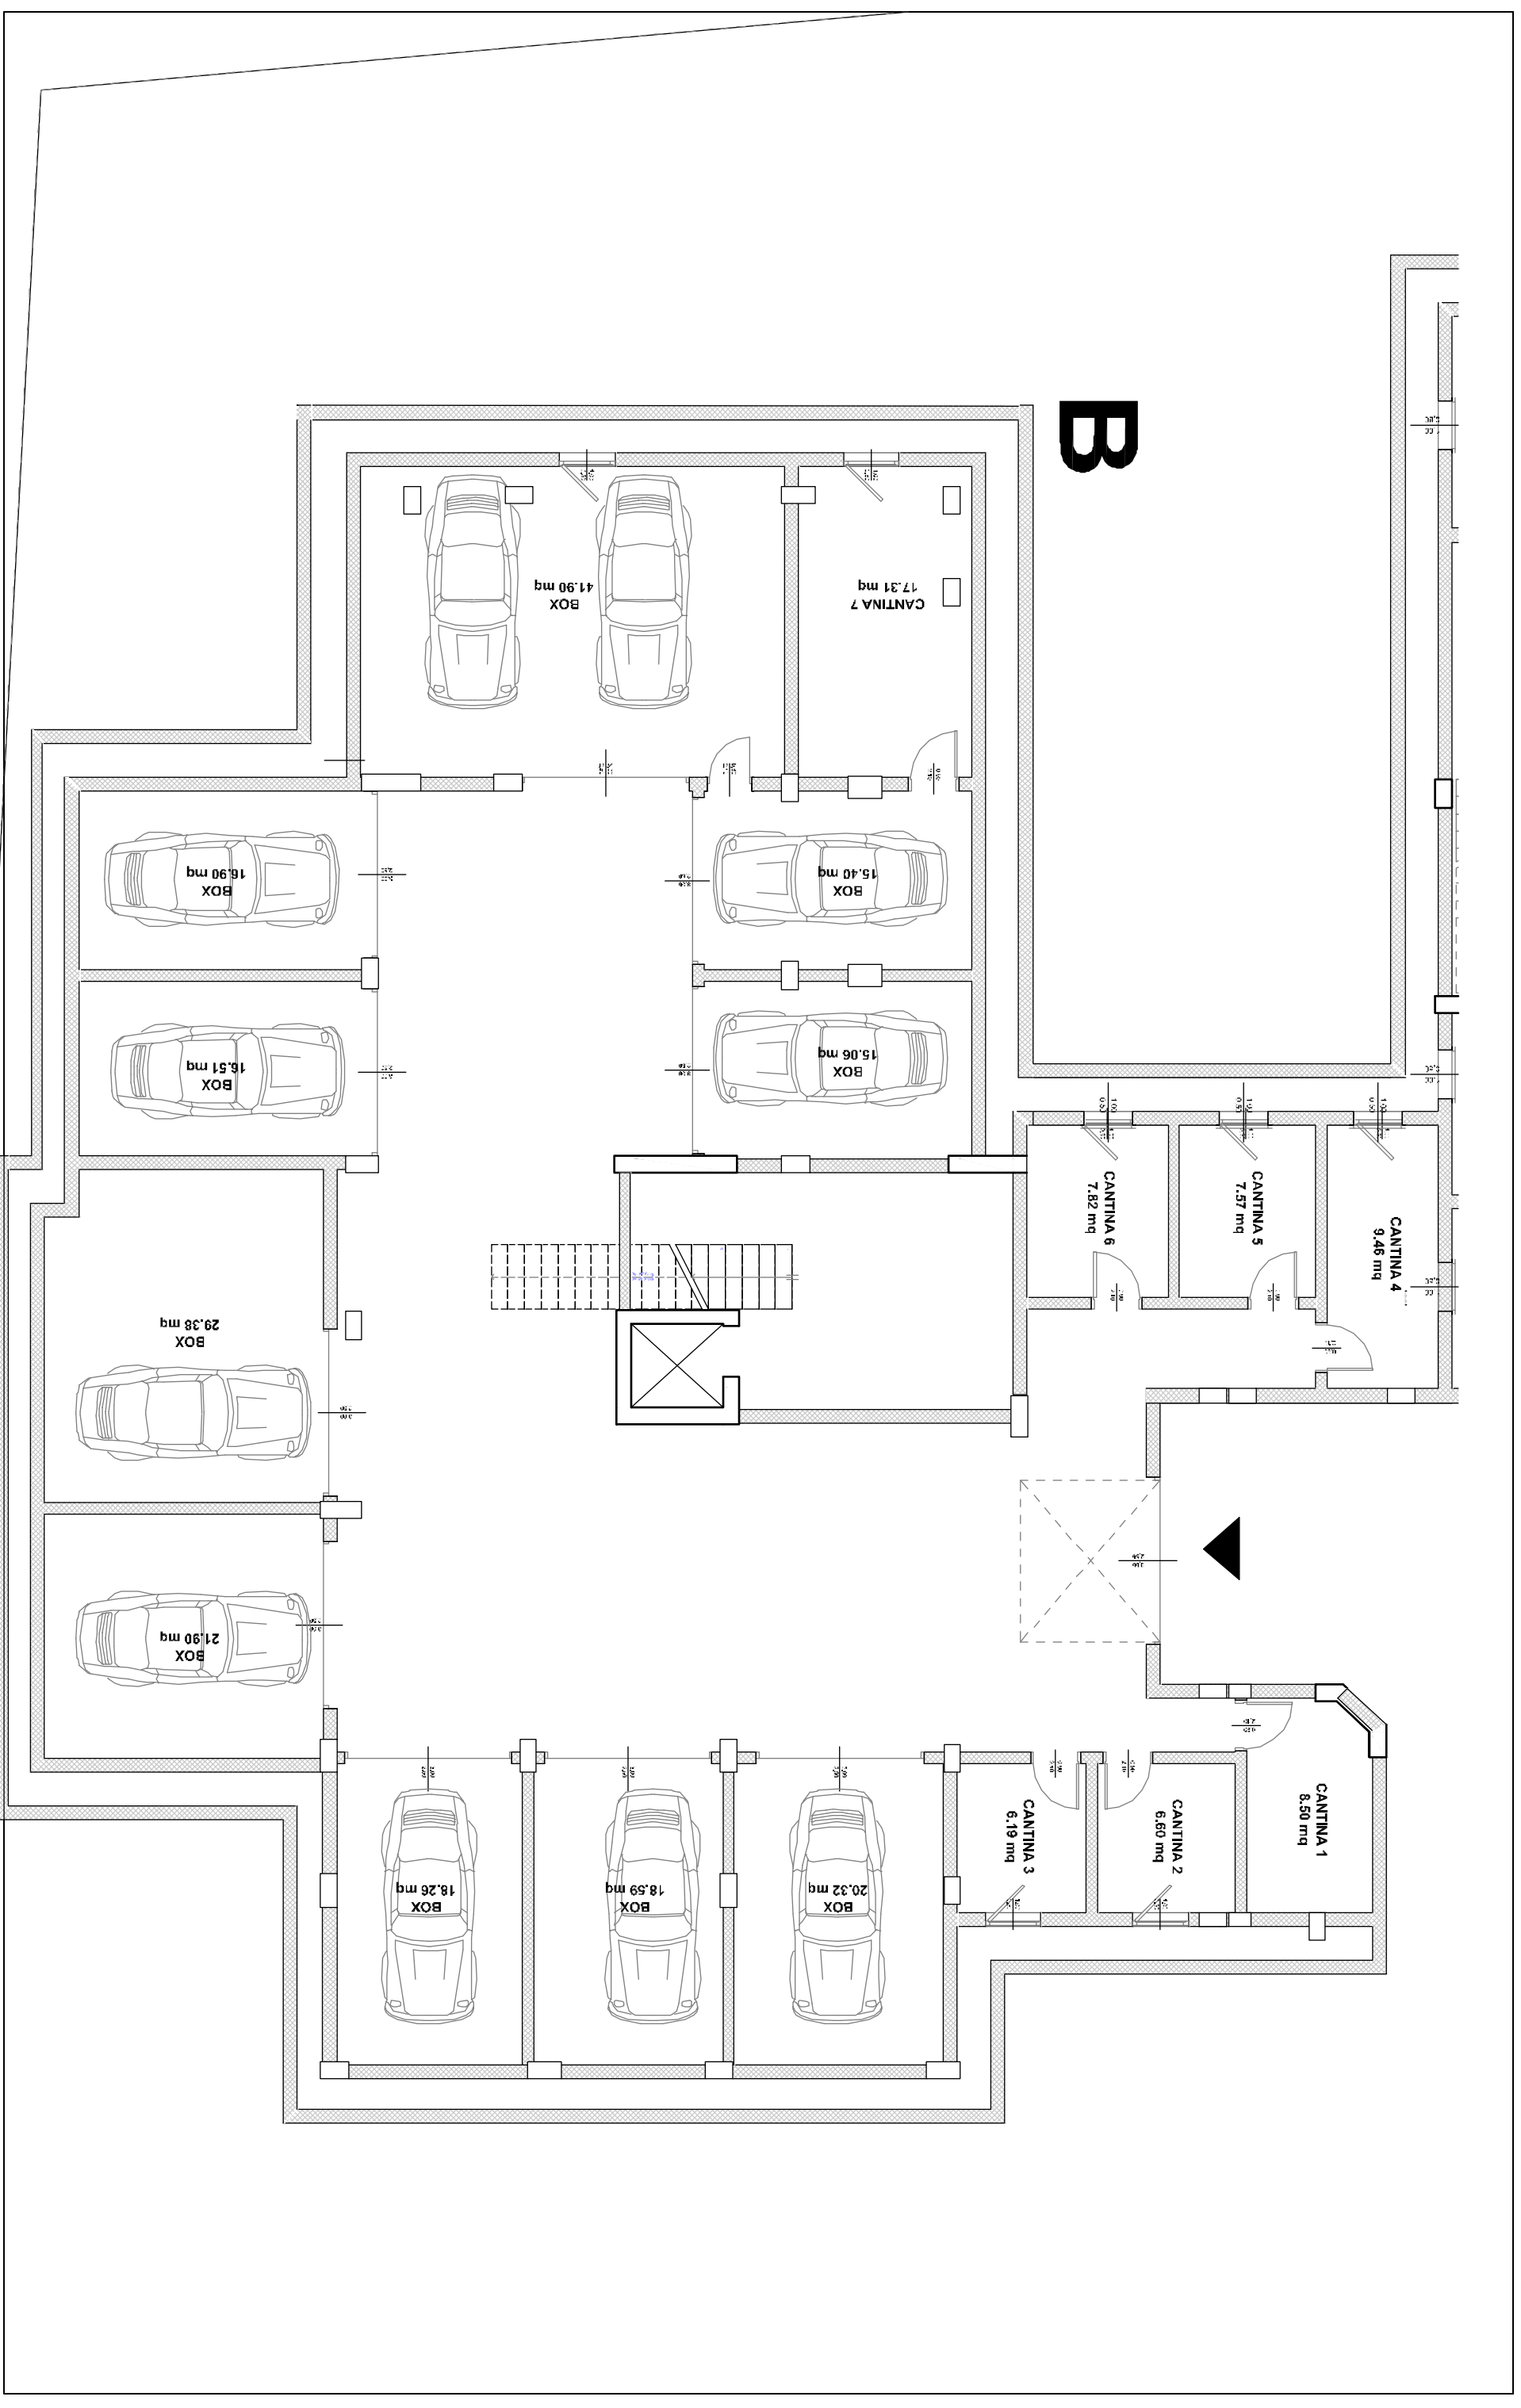

Progetto di demolizione e ricostruzione
di n° 14 civili abitazioni in Via Gentile n°29


Progettista: Arch. Paolo Sicchi
Via Manifattura Tabacchi, 22, 73100 Lecce

FABBRICATO B - INTERRATO - BOX

02/2018

REALIZZAZIONE E INFORMAZIONI:
mail: info@edilcostruzionisci.com / tel. 0836 958 690

EDILCOSTRUZIONI S.R.L.

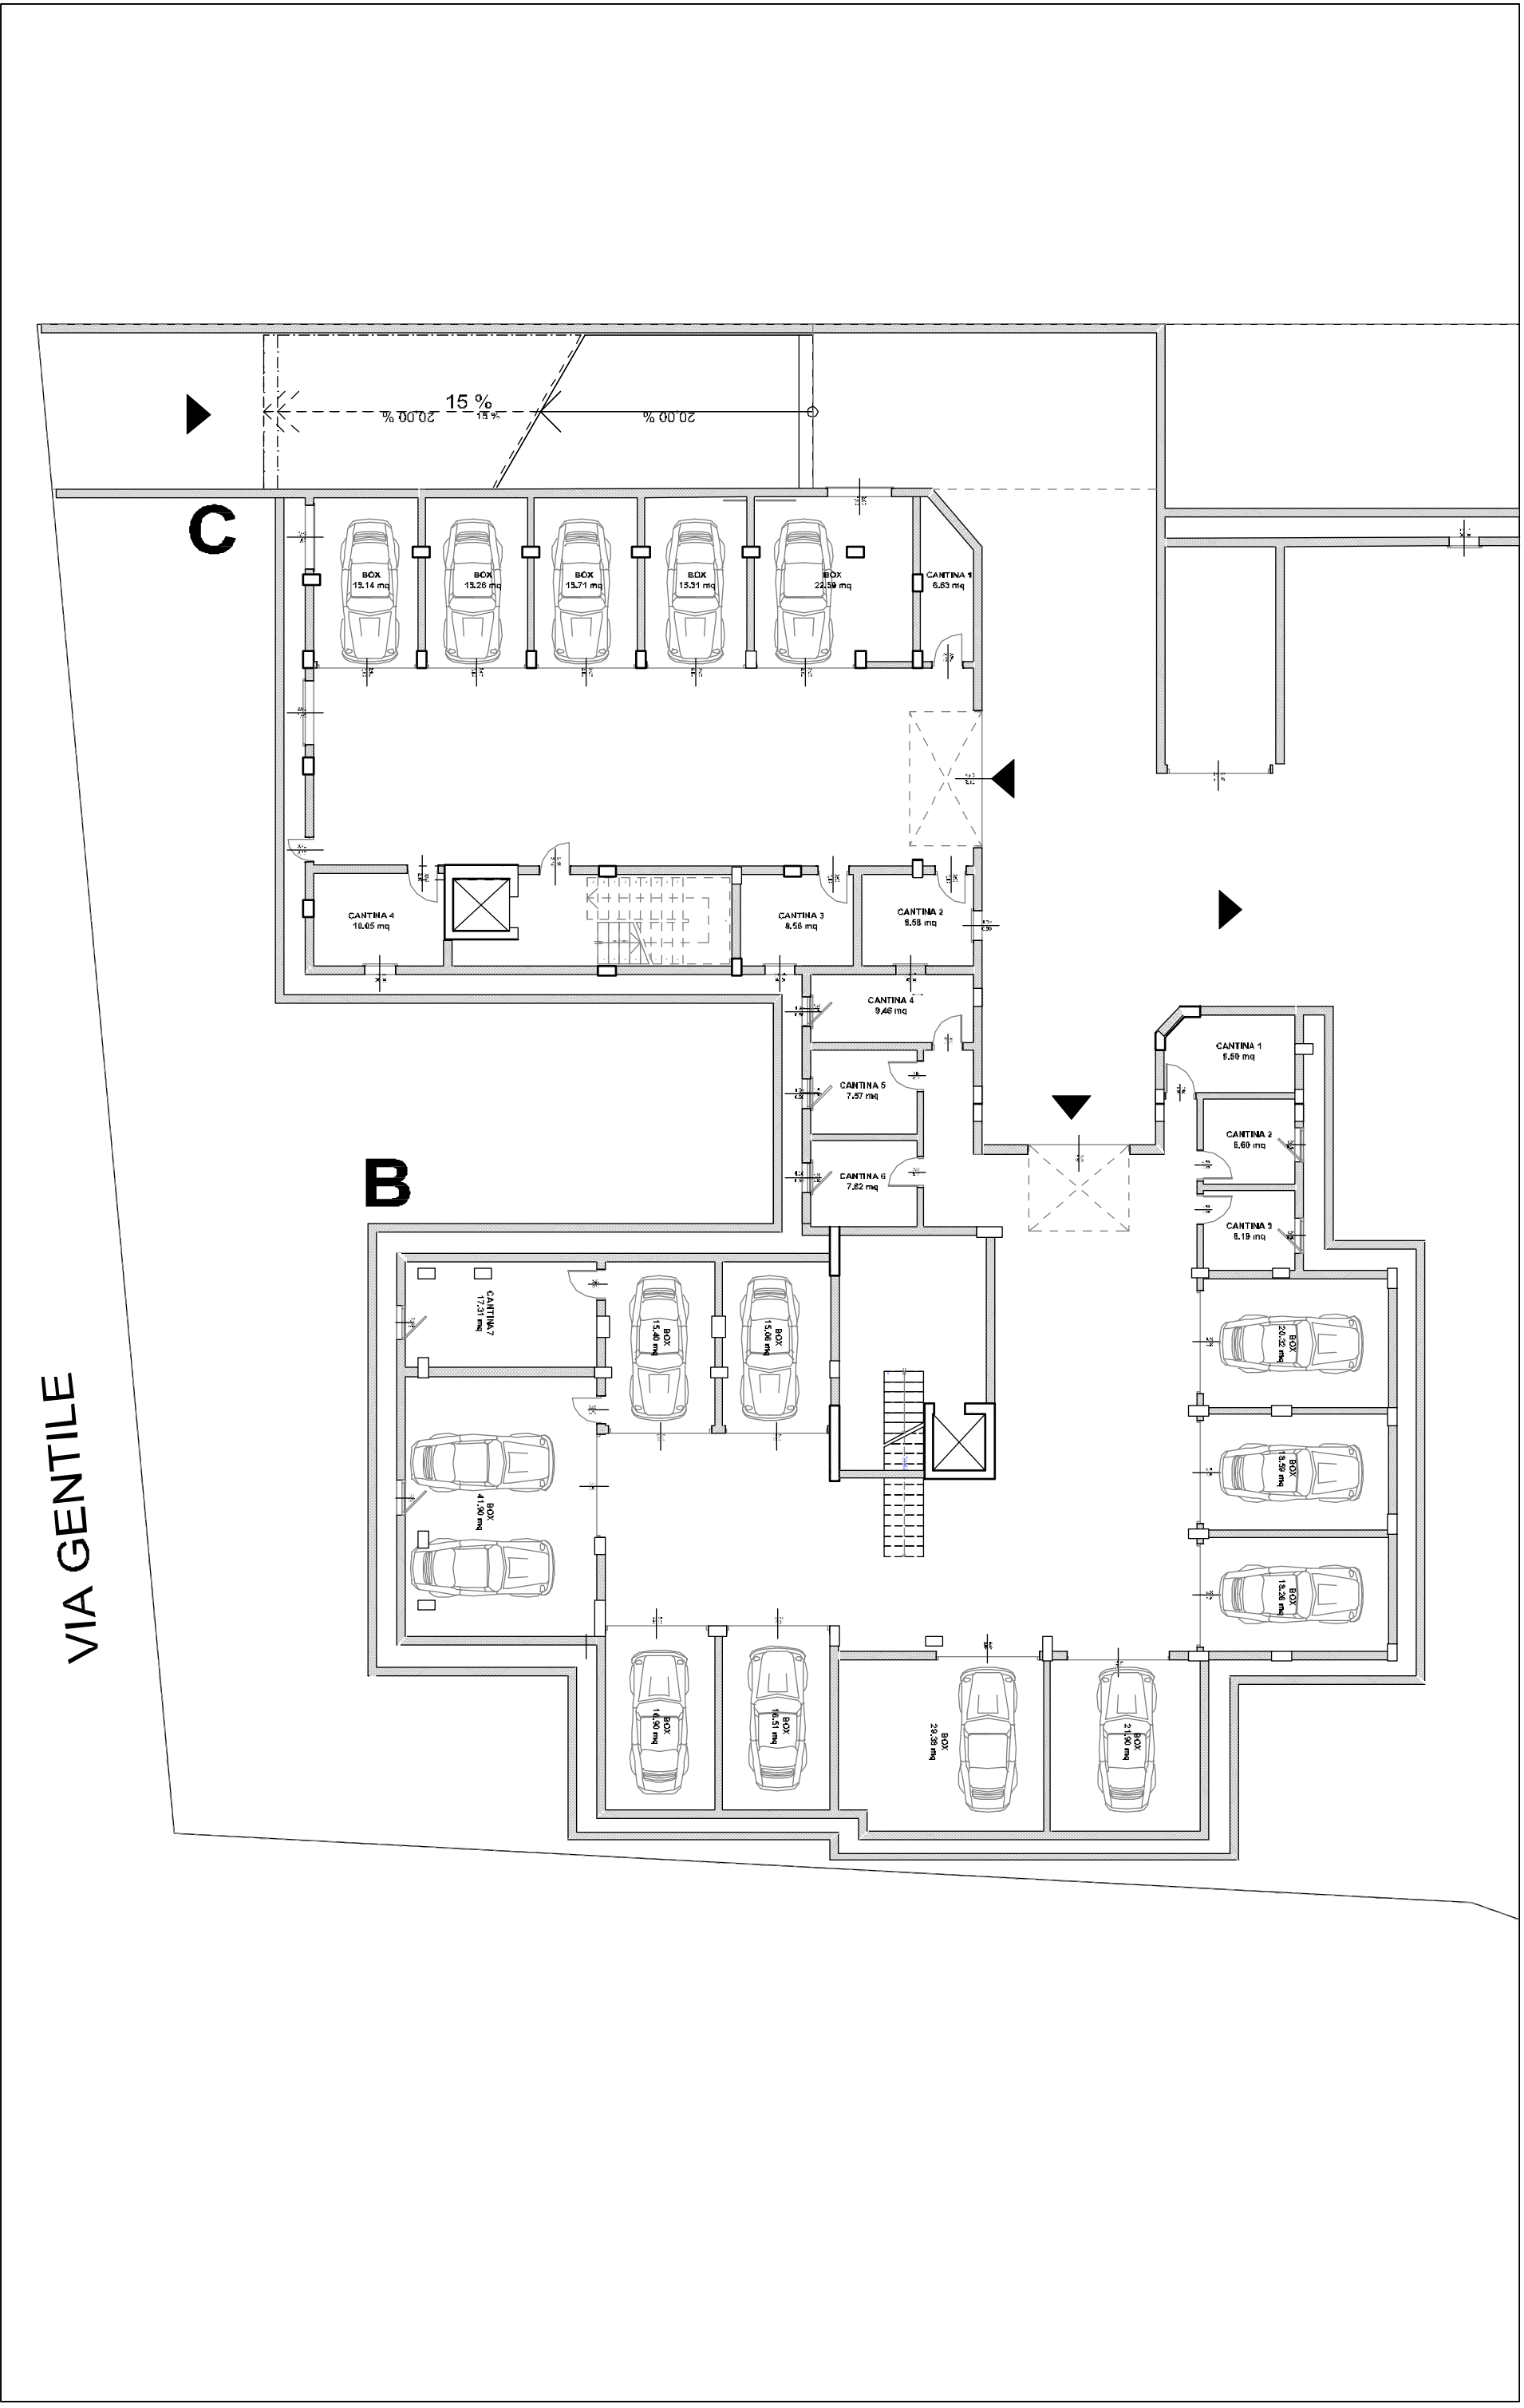

VIA GENTILE

C

B

Progetto di demolizione e ricostruzione
di n°14 civili abitazioni in via Gentile n°29

Progettista: Arch. Paolo Sicchi
Via Manifattura Tabacchi, 22, 73100 Lecce

PIANO INTERRATO
PLANIMETRIA GENERALE

02/2018

REALIZZAZIONE E INFORMAZIONI: EDILCOSTRUZIONI S.R.L.
mail: info@edilcostruzioniscr.com / tel. 0836 958 890