

# PROGETTO VIA GENTILE FABBRICATO C

EDILCOSTRUZIONI S.r.l




Progetto di demolizione e ricostruzione  
di n°14 civili abitazioni in via Gentile n°29


Progettista: Arch. Paolo Stocchi  
Via Manifattura Tabacchi, 22, 73100 Lecce

02/2018


**REALIZZAZIONE E INFORMAZIONI:**      **EDILCOSTRUZIONI S.r.l.**  
mail: [info@edilcostruzioniscr.com](mailto:info@edilcostruzioniscr.com) / tel. 0836 958 690

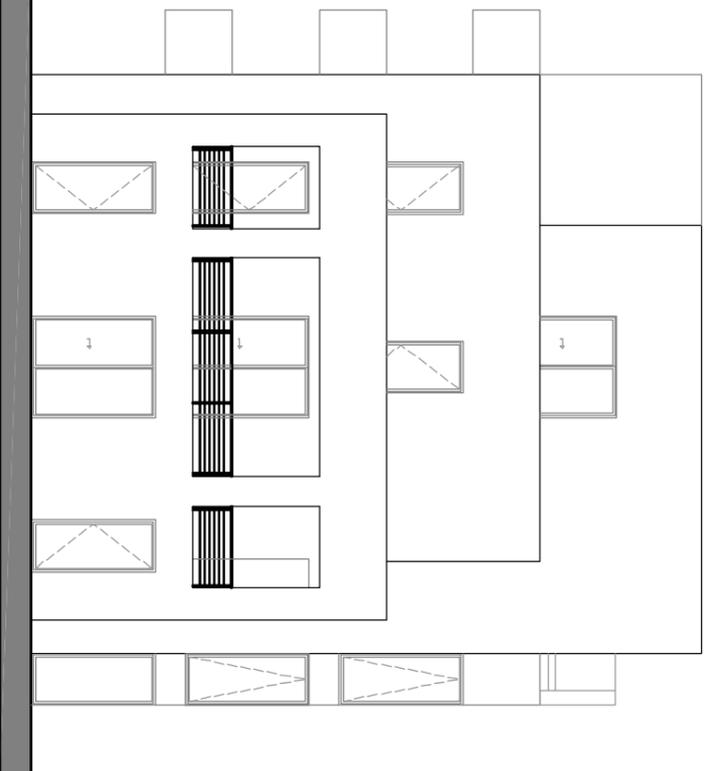


PROSPETTO SUD

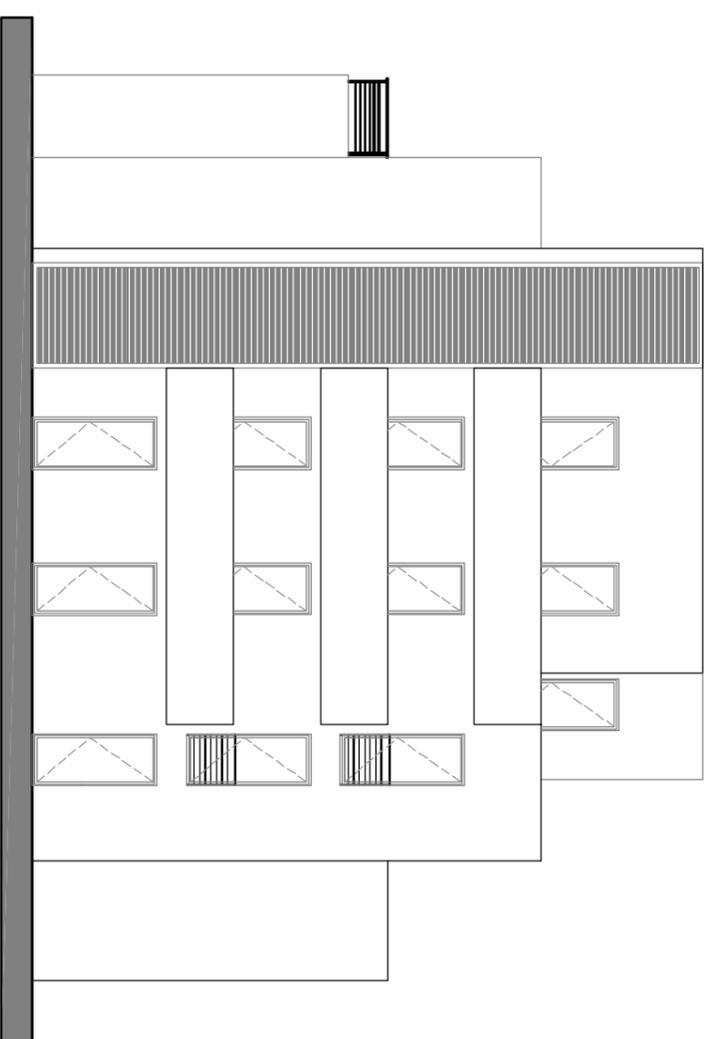


PROSPETTO OVEST

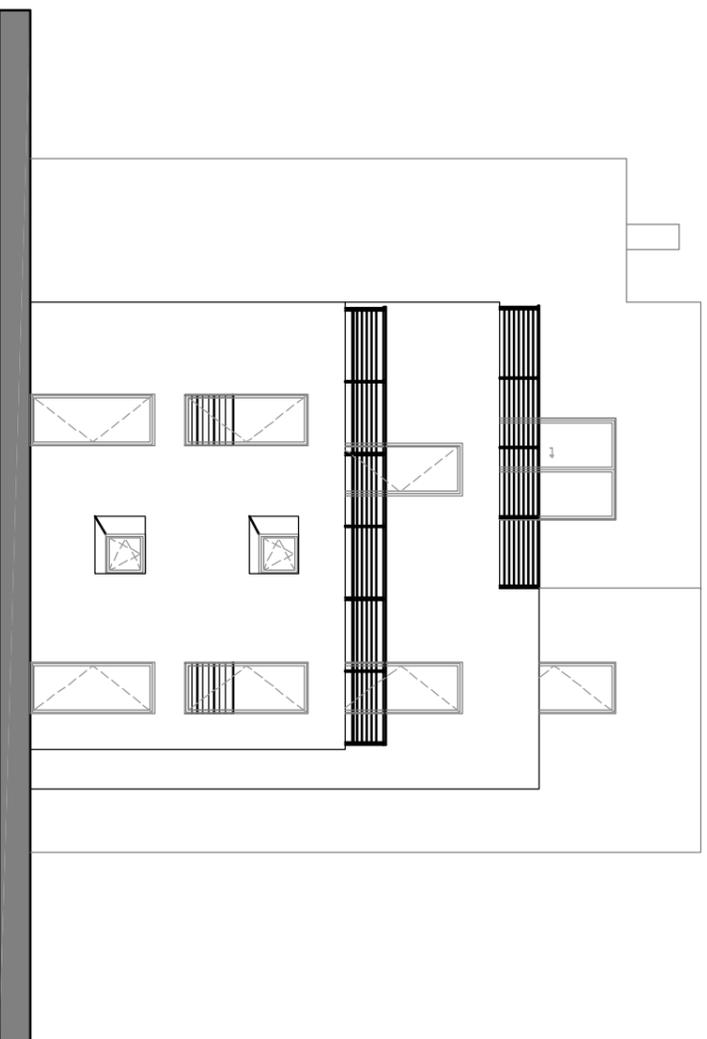

PROSPETTO NORD

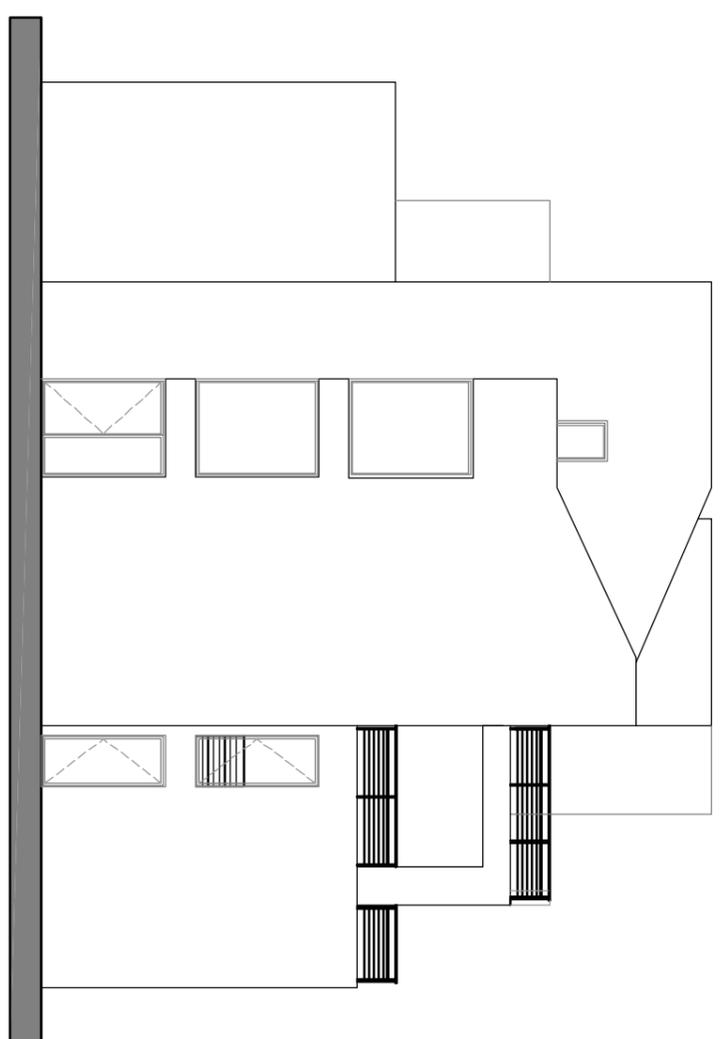

PROSPETTO EST

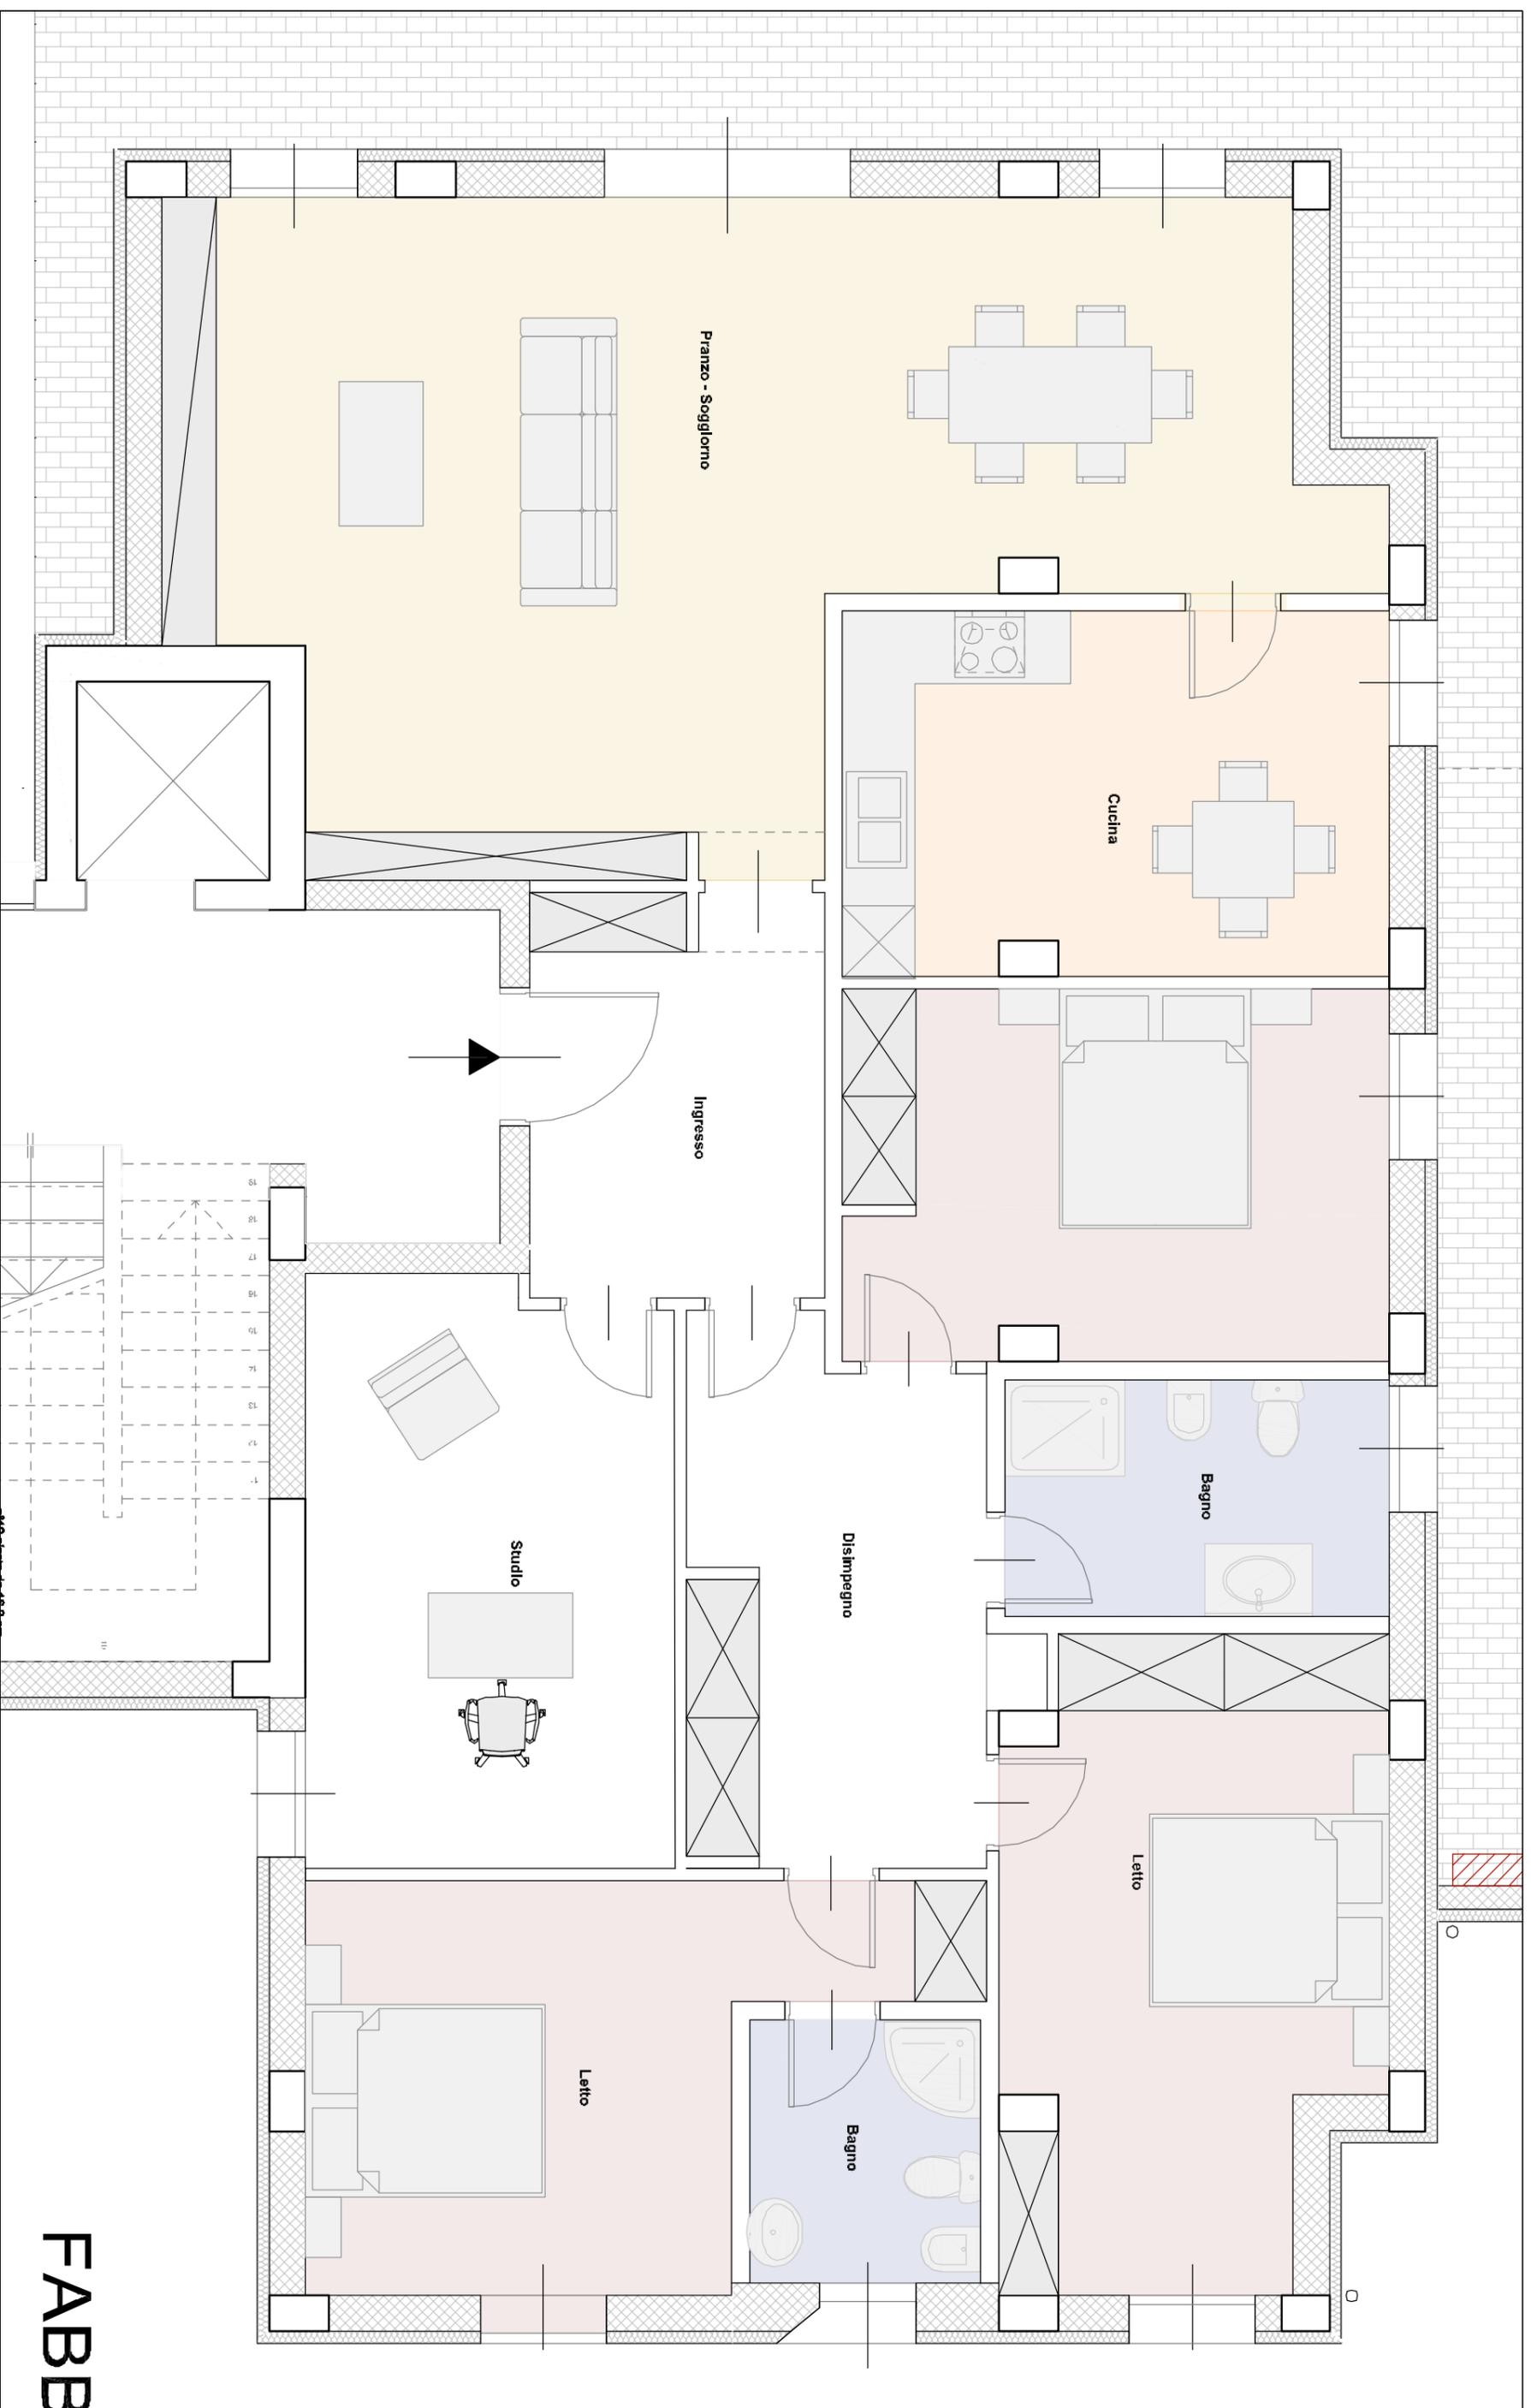

**FABB**

Progetto di demolizione e ricostruzione  
di n°14 civili abitazioni in via Gentile n°29


Progettista: Arch. Paolo Sicchi  
Via Manifattura Tabacchi, 22, 73100 Lecce

**FABBRICATO C - PIANO TERRA - APPARTAMENTO 1**  
SUPERFICIE RAGGUAGLIATA  
PREZZO DI VENDITA

220 mq  
6.350.000,00 €

02/2018

**REALIZZAZIONE E INFORMAZIONI:** **EDILCOSTRUZIONI S.r.l.**  
mail: [info@edilcostruzioniscr.com](mailto:info@edilcostruzioniscr.com) / tel. 0836 958 690

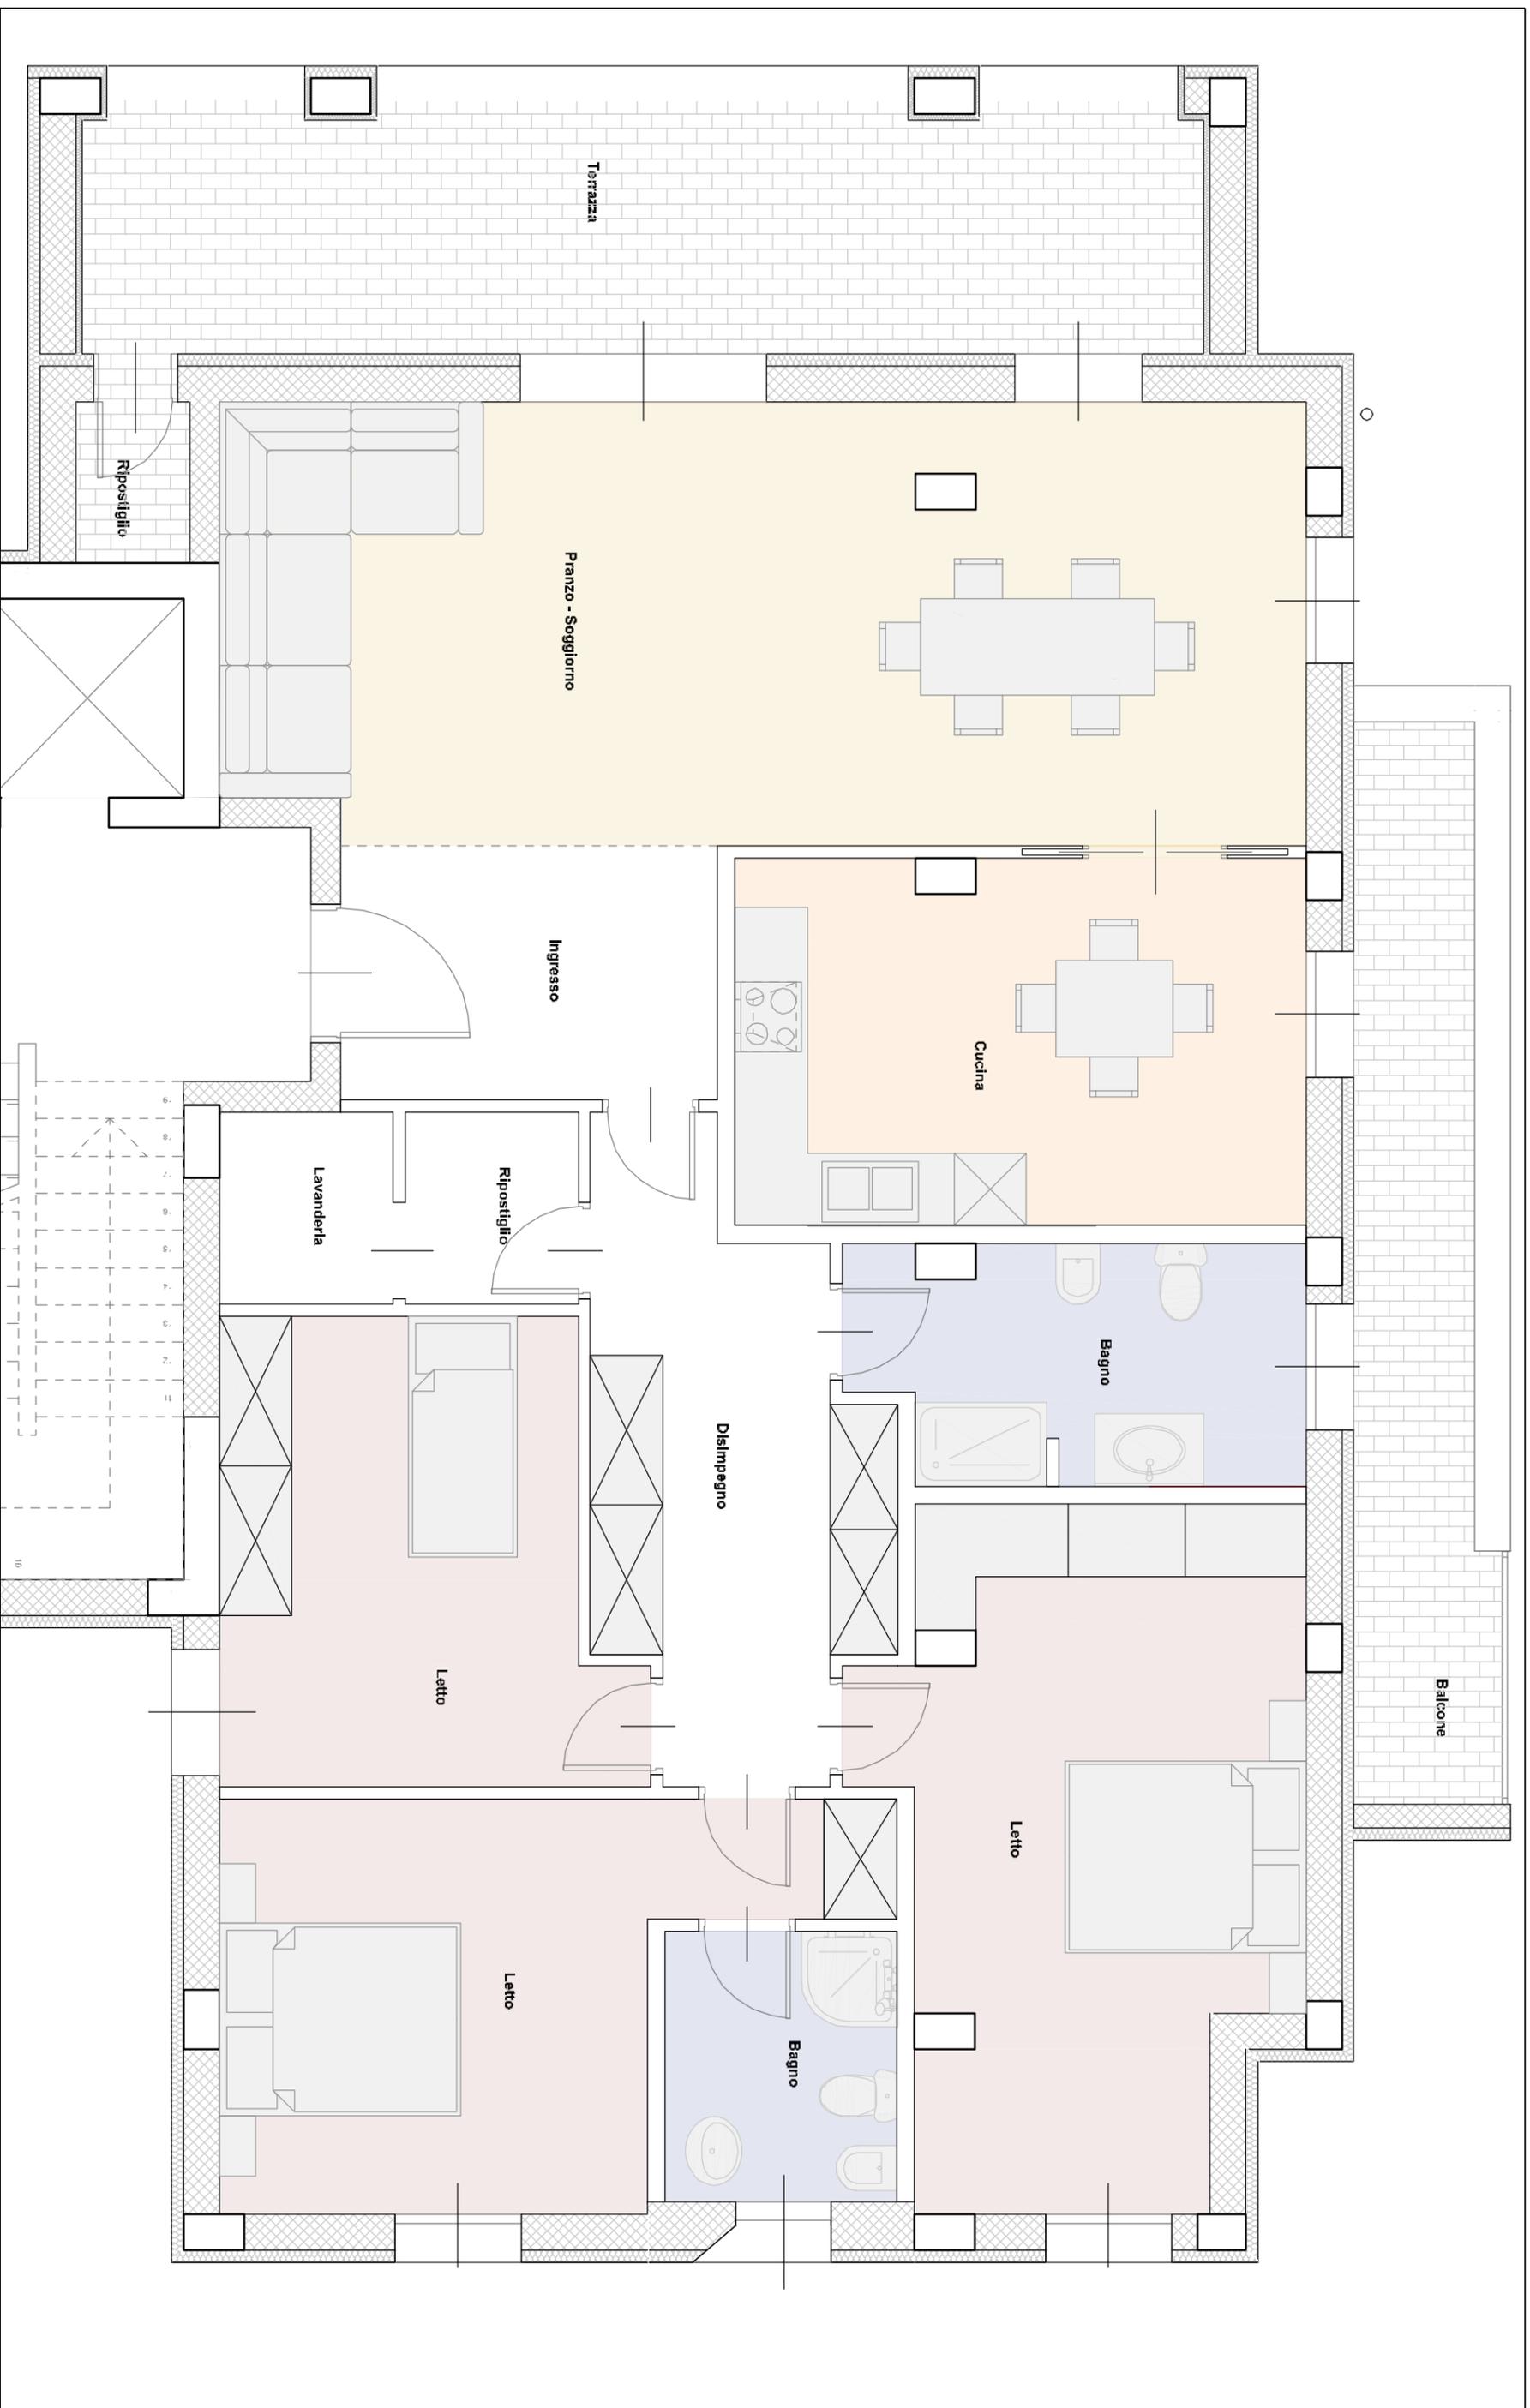

Progetto di demolizione e ricostruzione  
di n°14 civili abitazioni in via Gentile n°29

Progettista: Arch. Paolo Sicchi  
Via Manifattura Tabacchi, 22, 73100 Lecce


**FABBRICATO C - PIANO PRIMO - APPARTAMENTO 2**  
SUPERFICIE RAGGUAGLIATA  
PREZZO DI VENDITA

168 mq  
470.000,00 €

02/2018

**REALIZZAZIONE E INFORMAZIONI:**  
mail: [info@edilcostruzioniscr.com](mailto:info@edilcostruzioniscr.com) / tel. 0836 958 690

**EDILCOSTRUZIONI S.r.l.**

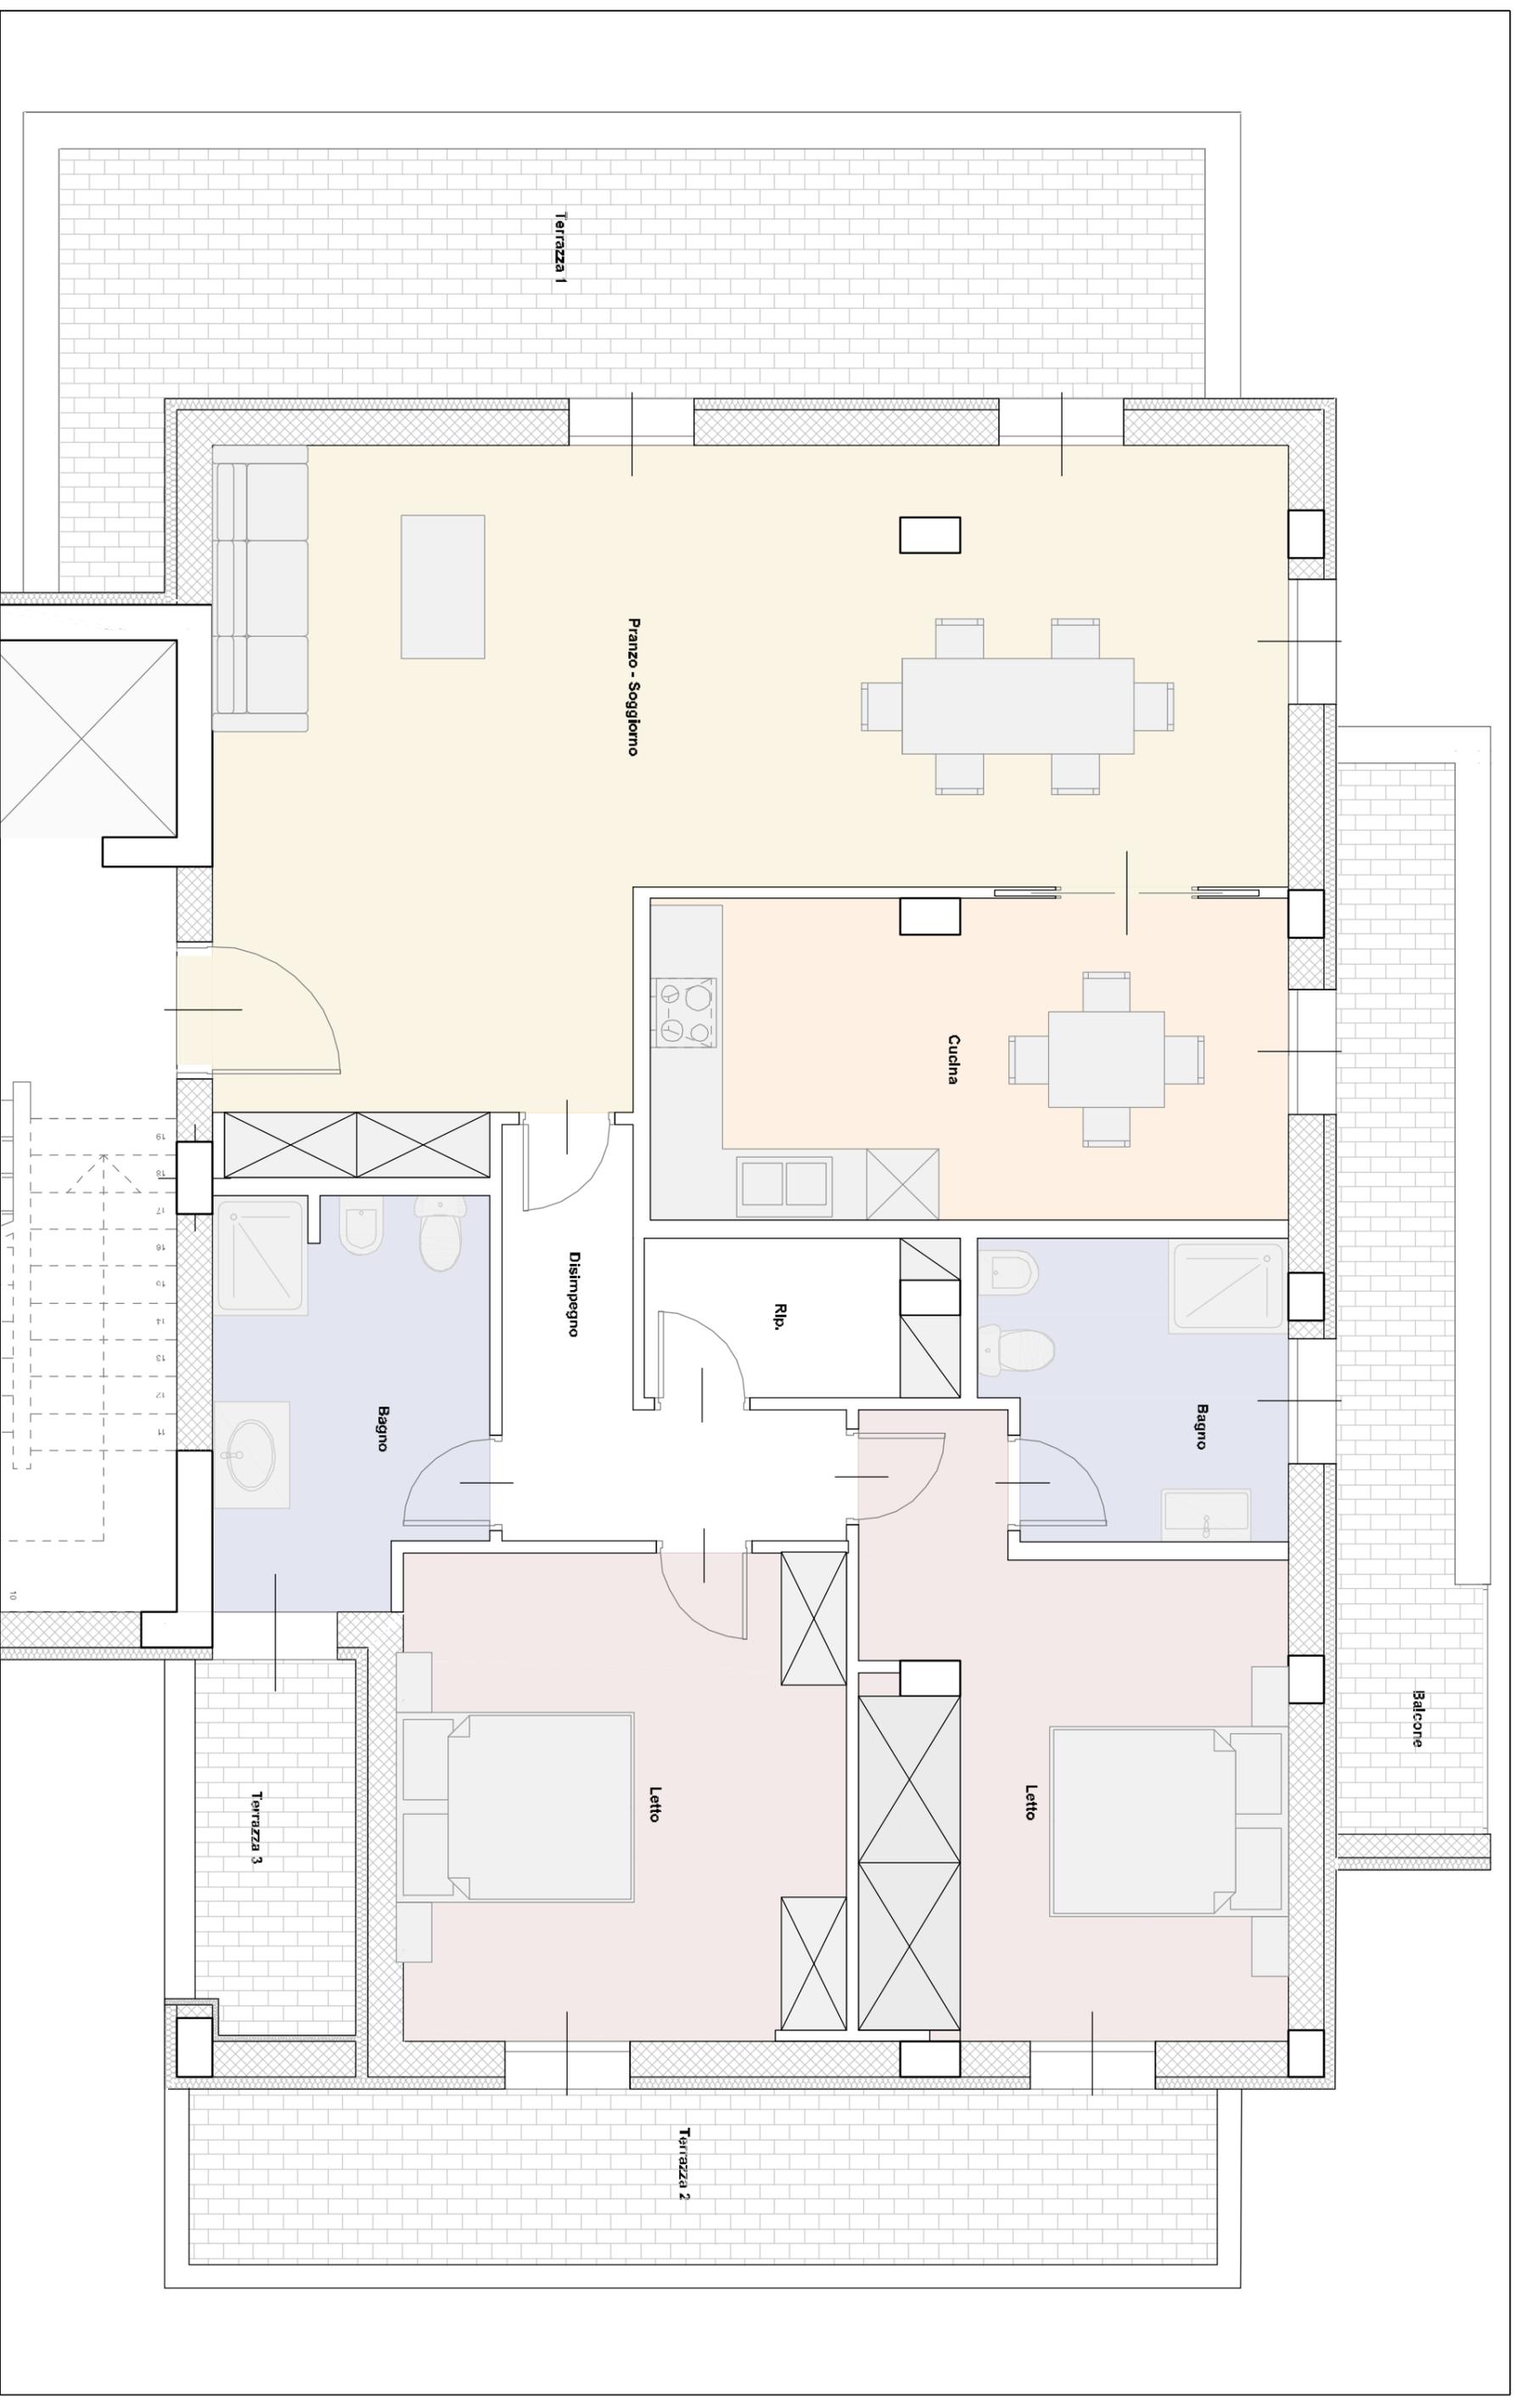

Progetto di demolizione e ricostruzione  
di n°14 civili abitazioni in via Gentile n°29


Progettista: Arch. Paolo Sicchi  
Via Manifattura Tabacchi, 22, 73100 Lecce


**FABBRICATO C - PIANO SECONDO - APPARTAMENTO 3**  
SUPERFICIE RAGGUAGLIATA  
PREZZO DI VENDITA 157 mq  
450.000,00 €


02/2018

**REALIZZAZIONE E INFORMAZIONI:**  
mail: [info@edilcostruzioniscr.com](mailto:info@edilcostruzioniscr.com) / tel. 0836 958 690

**EDILCOSTRUZIONI S.R.L.**

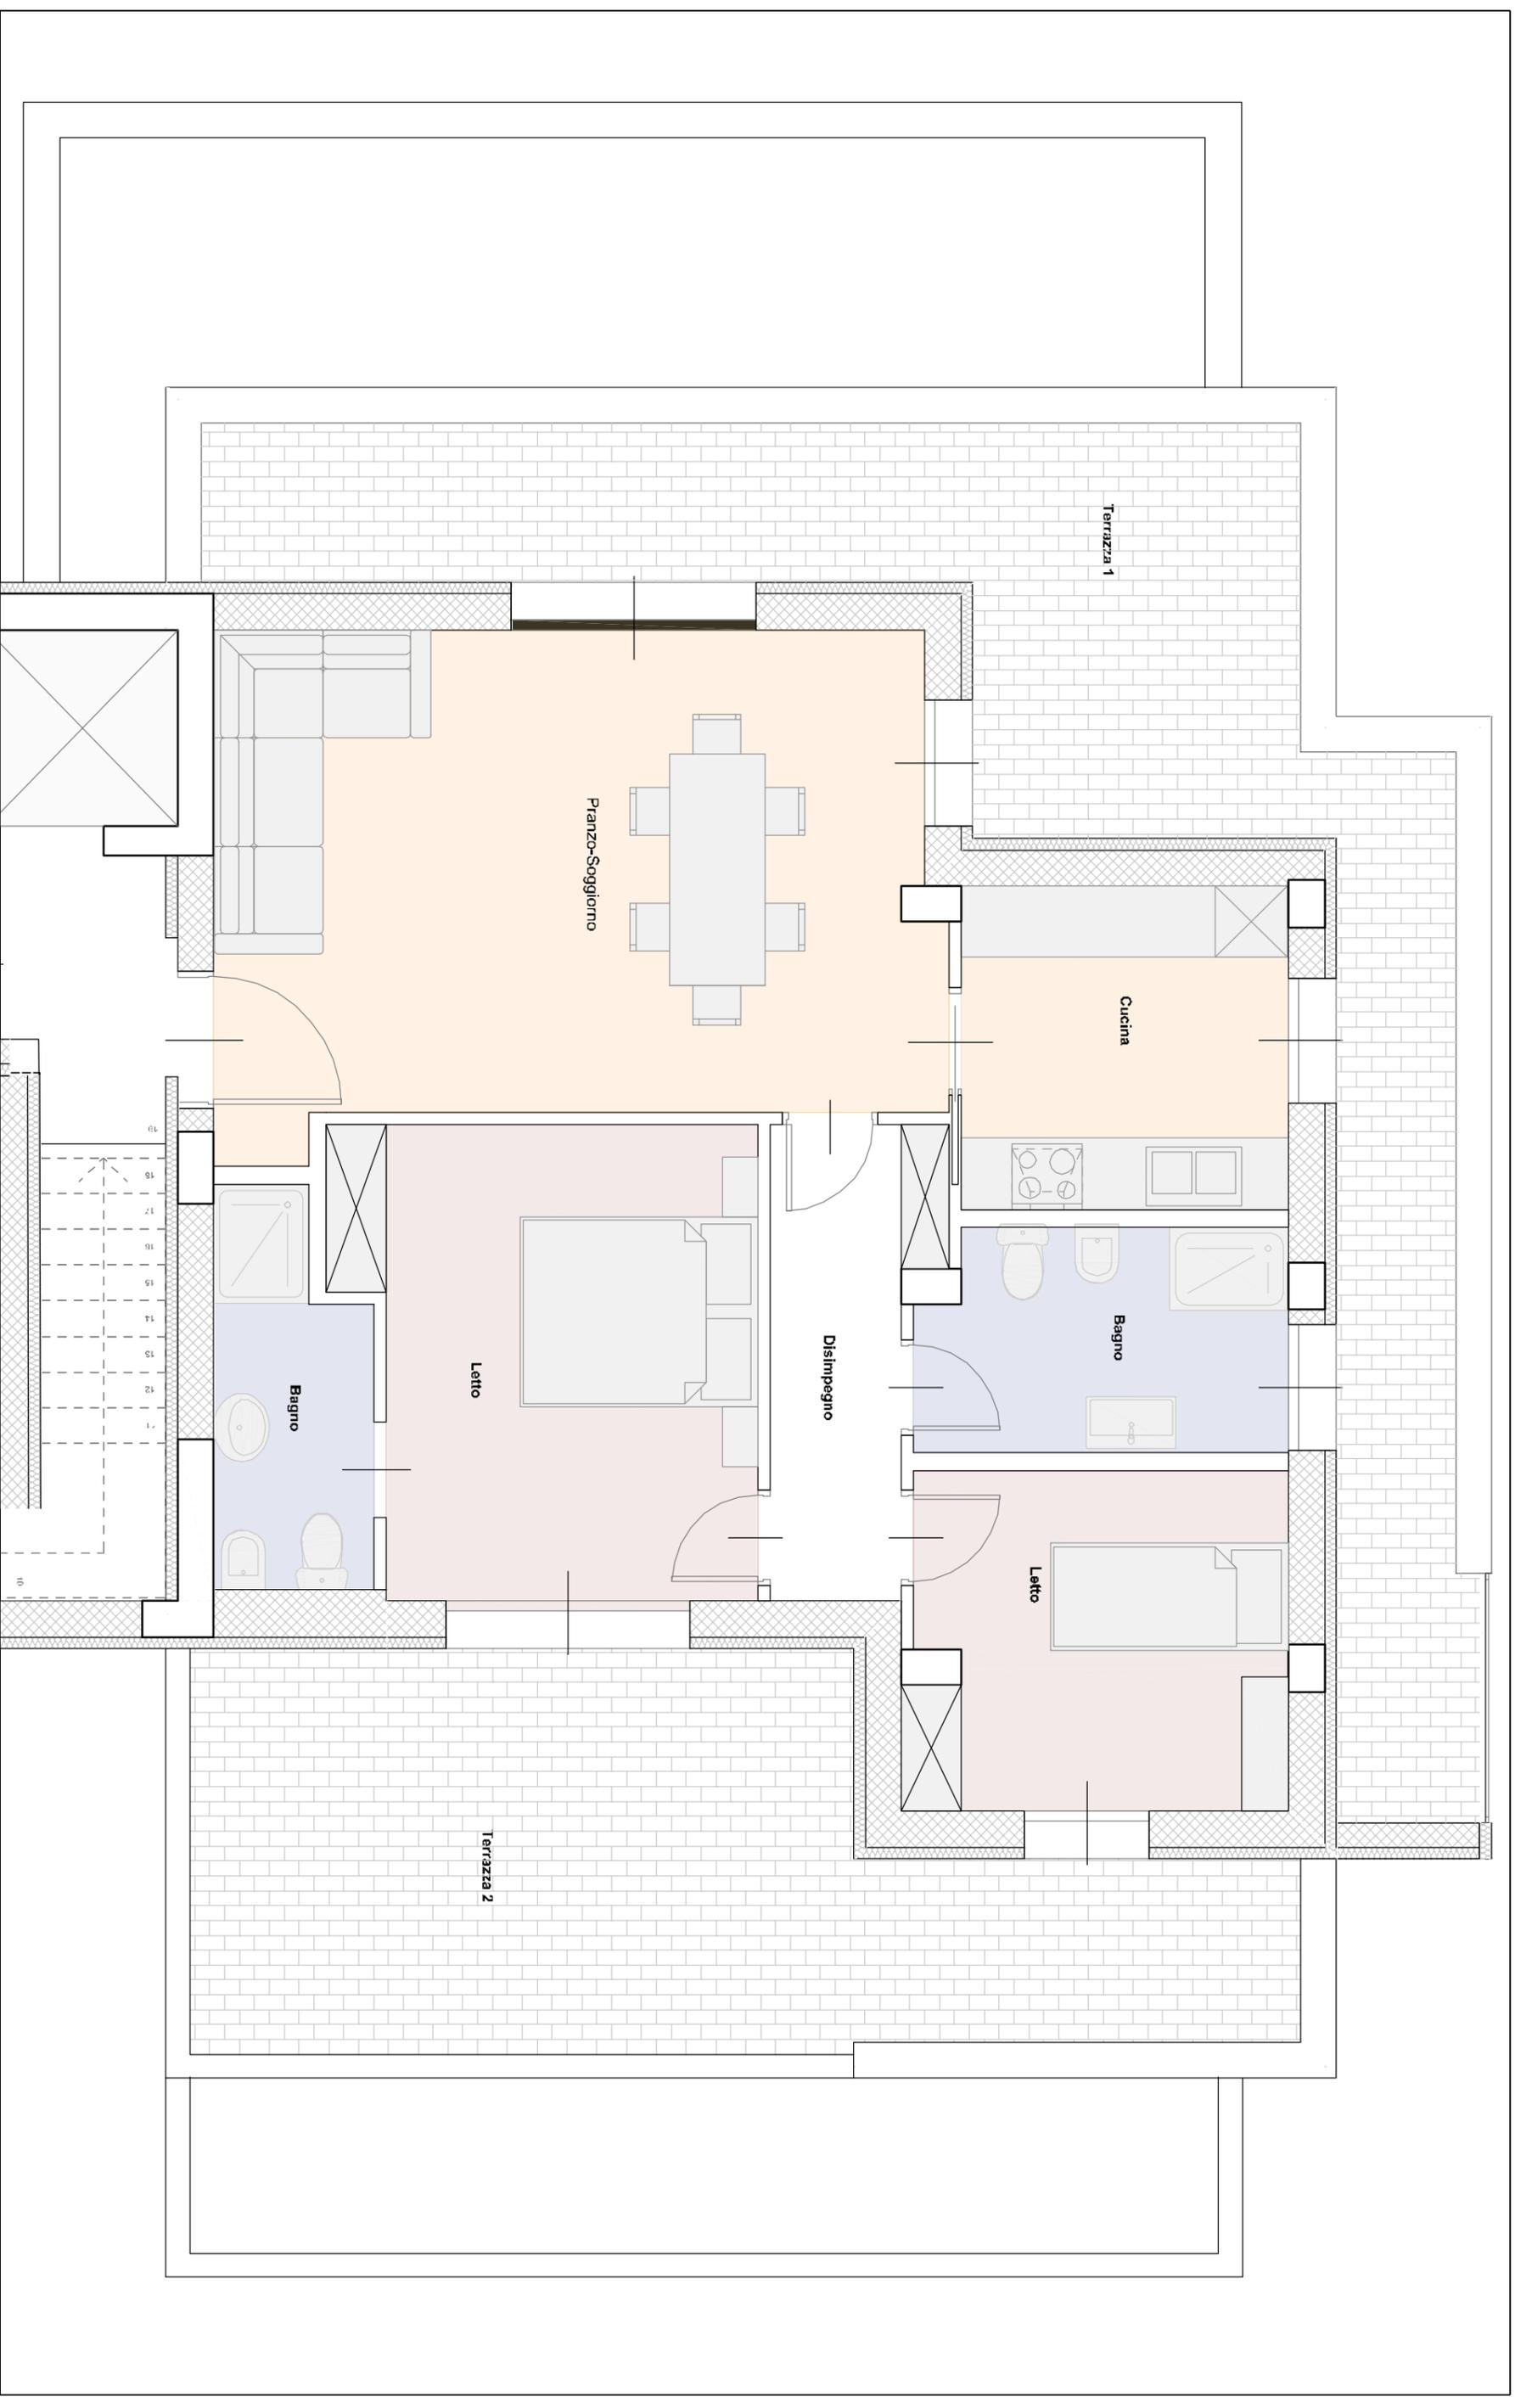

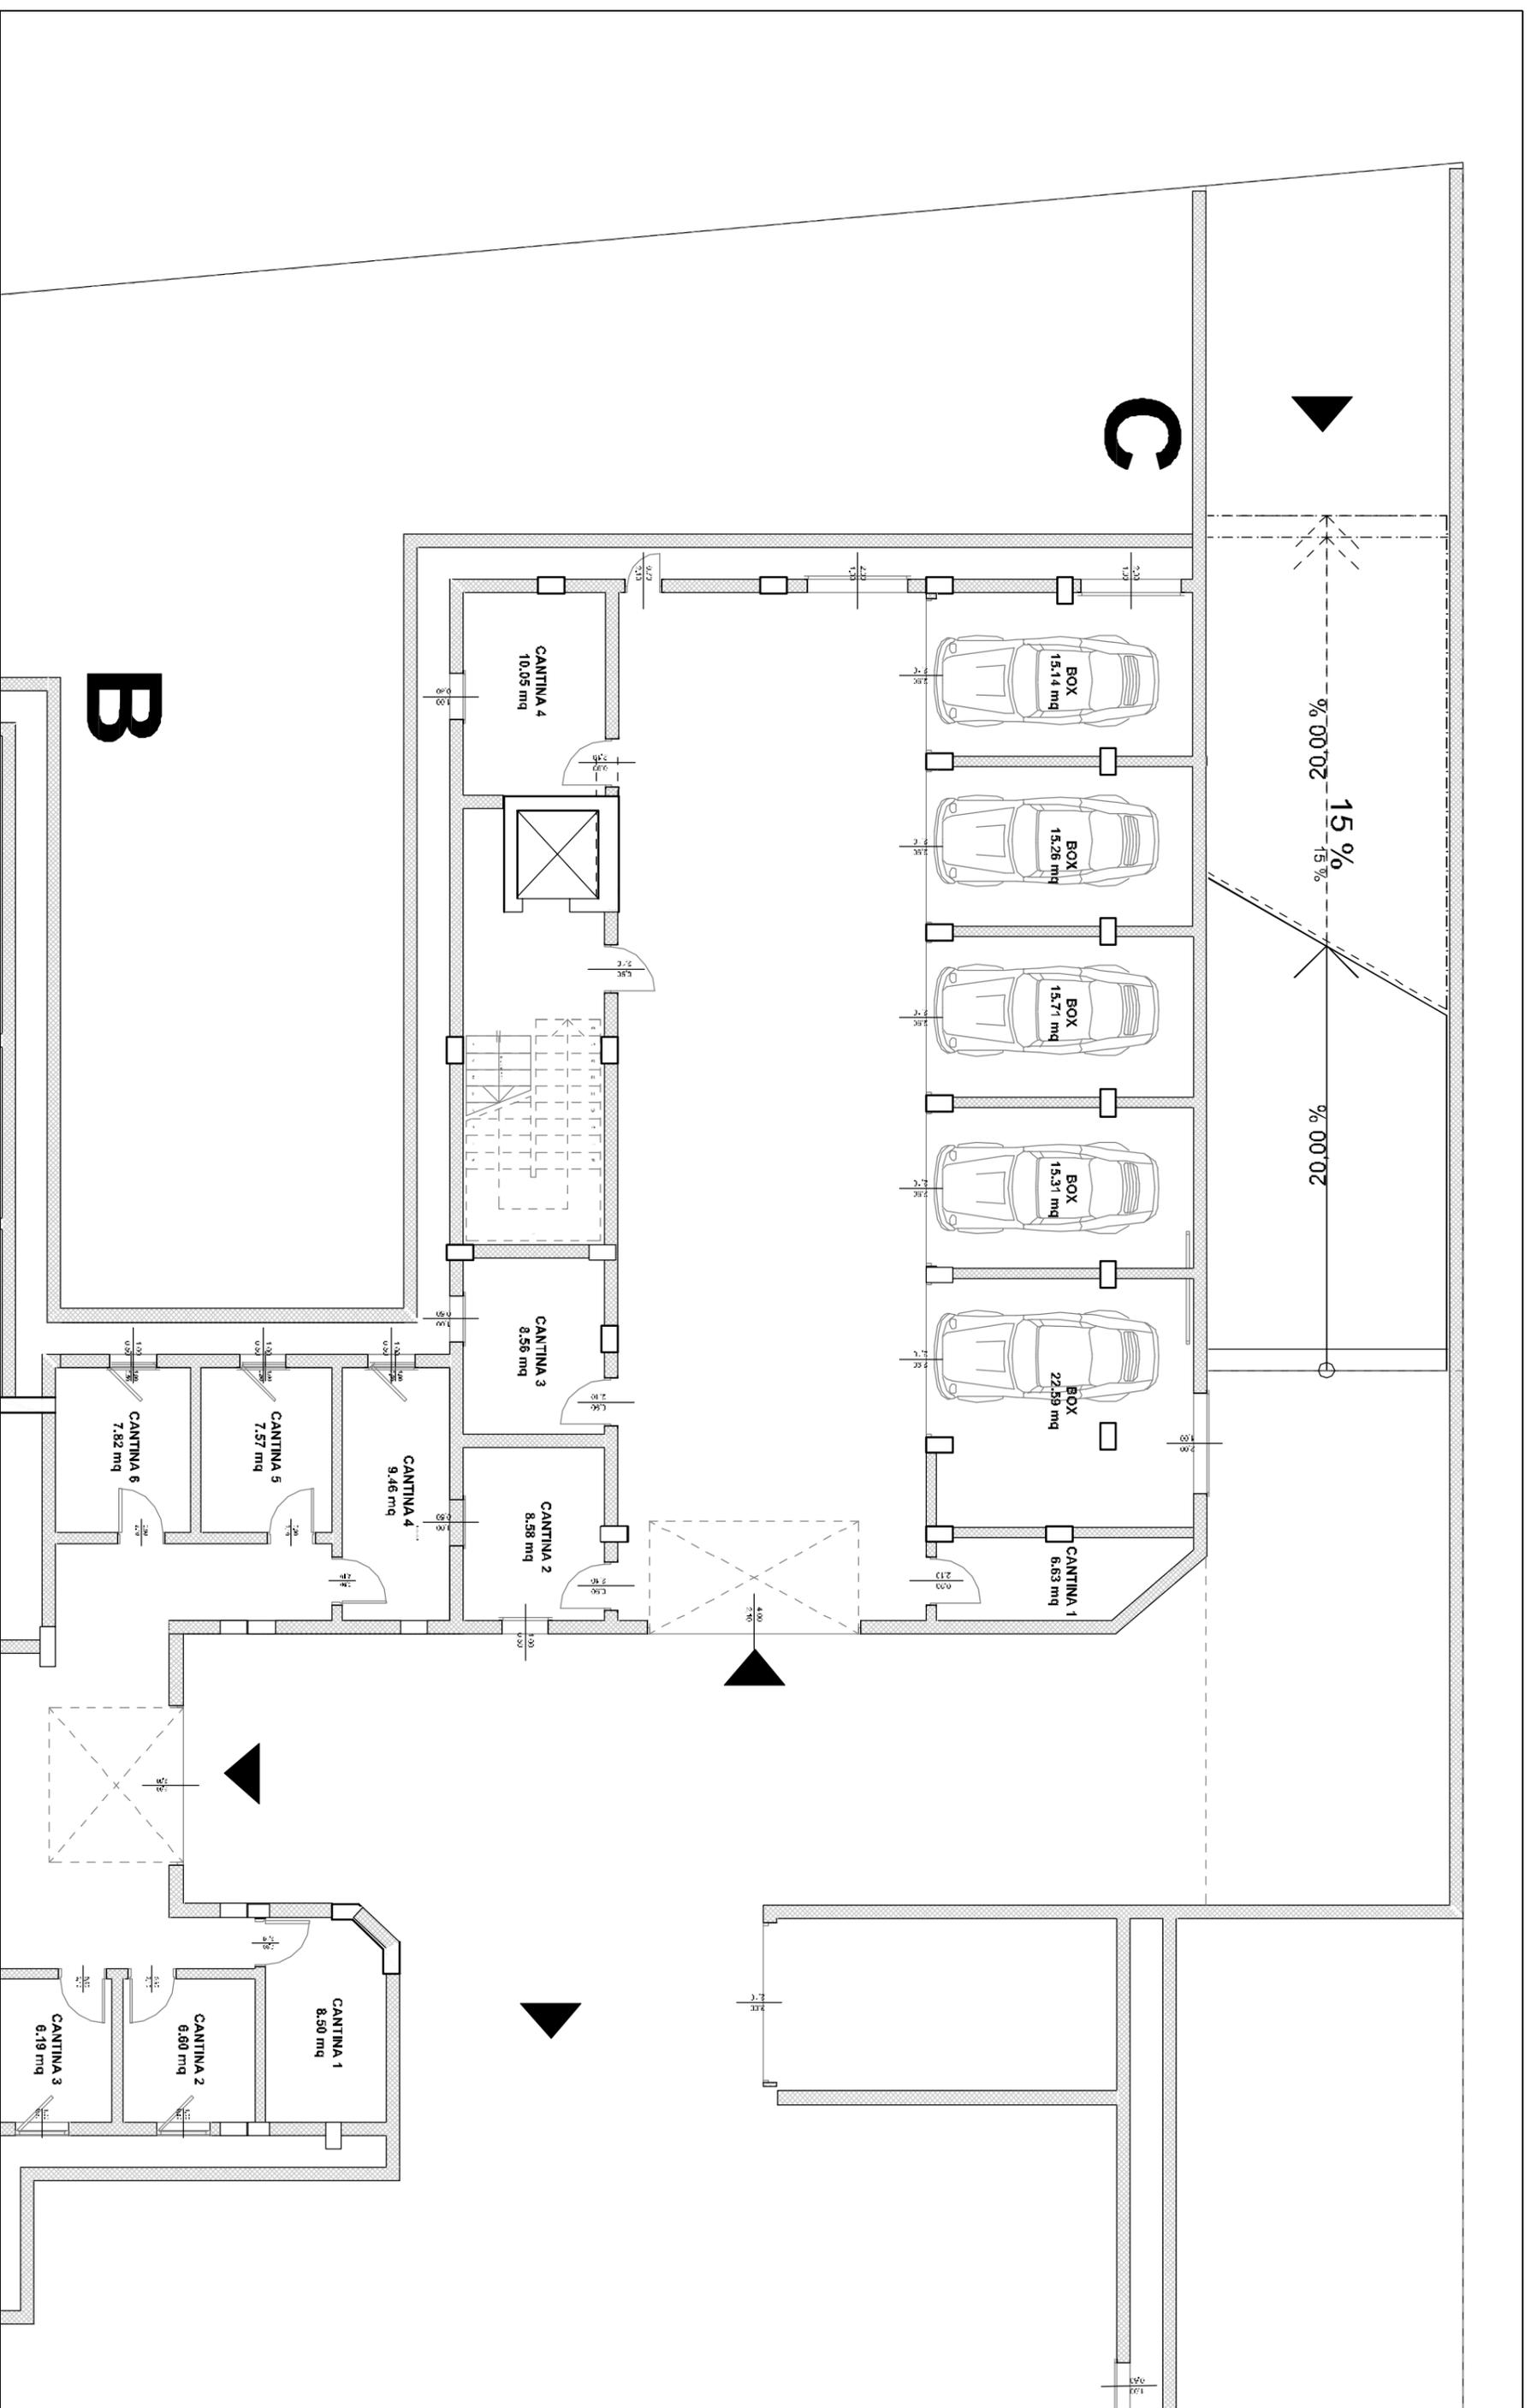

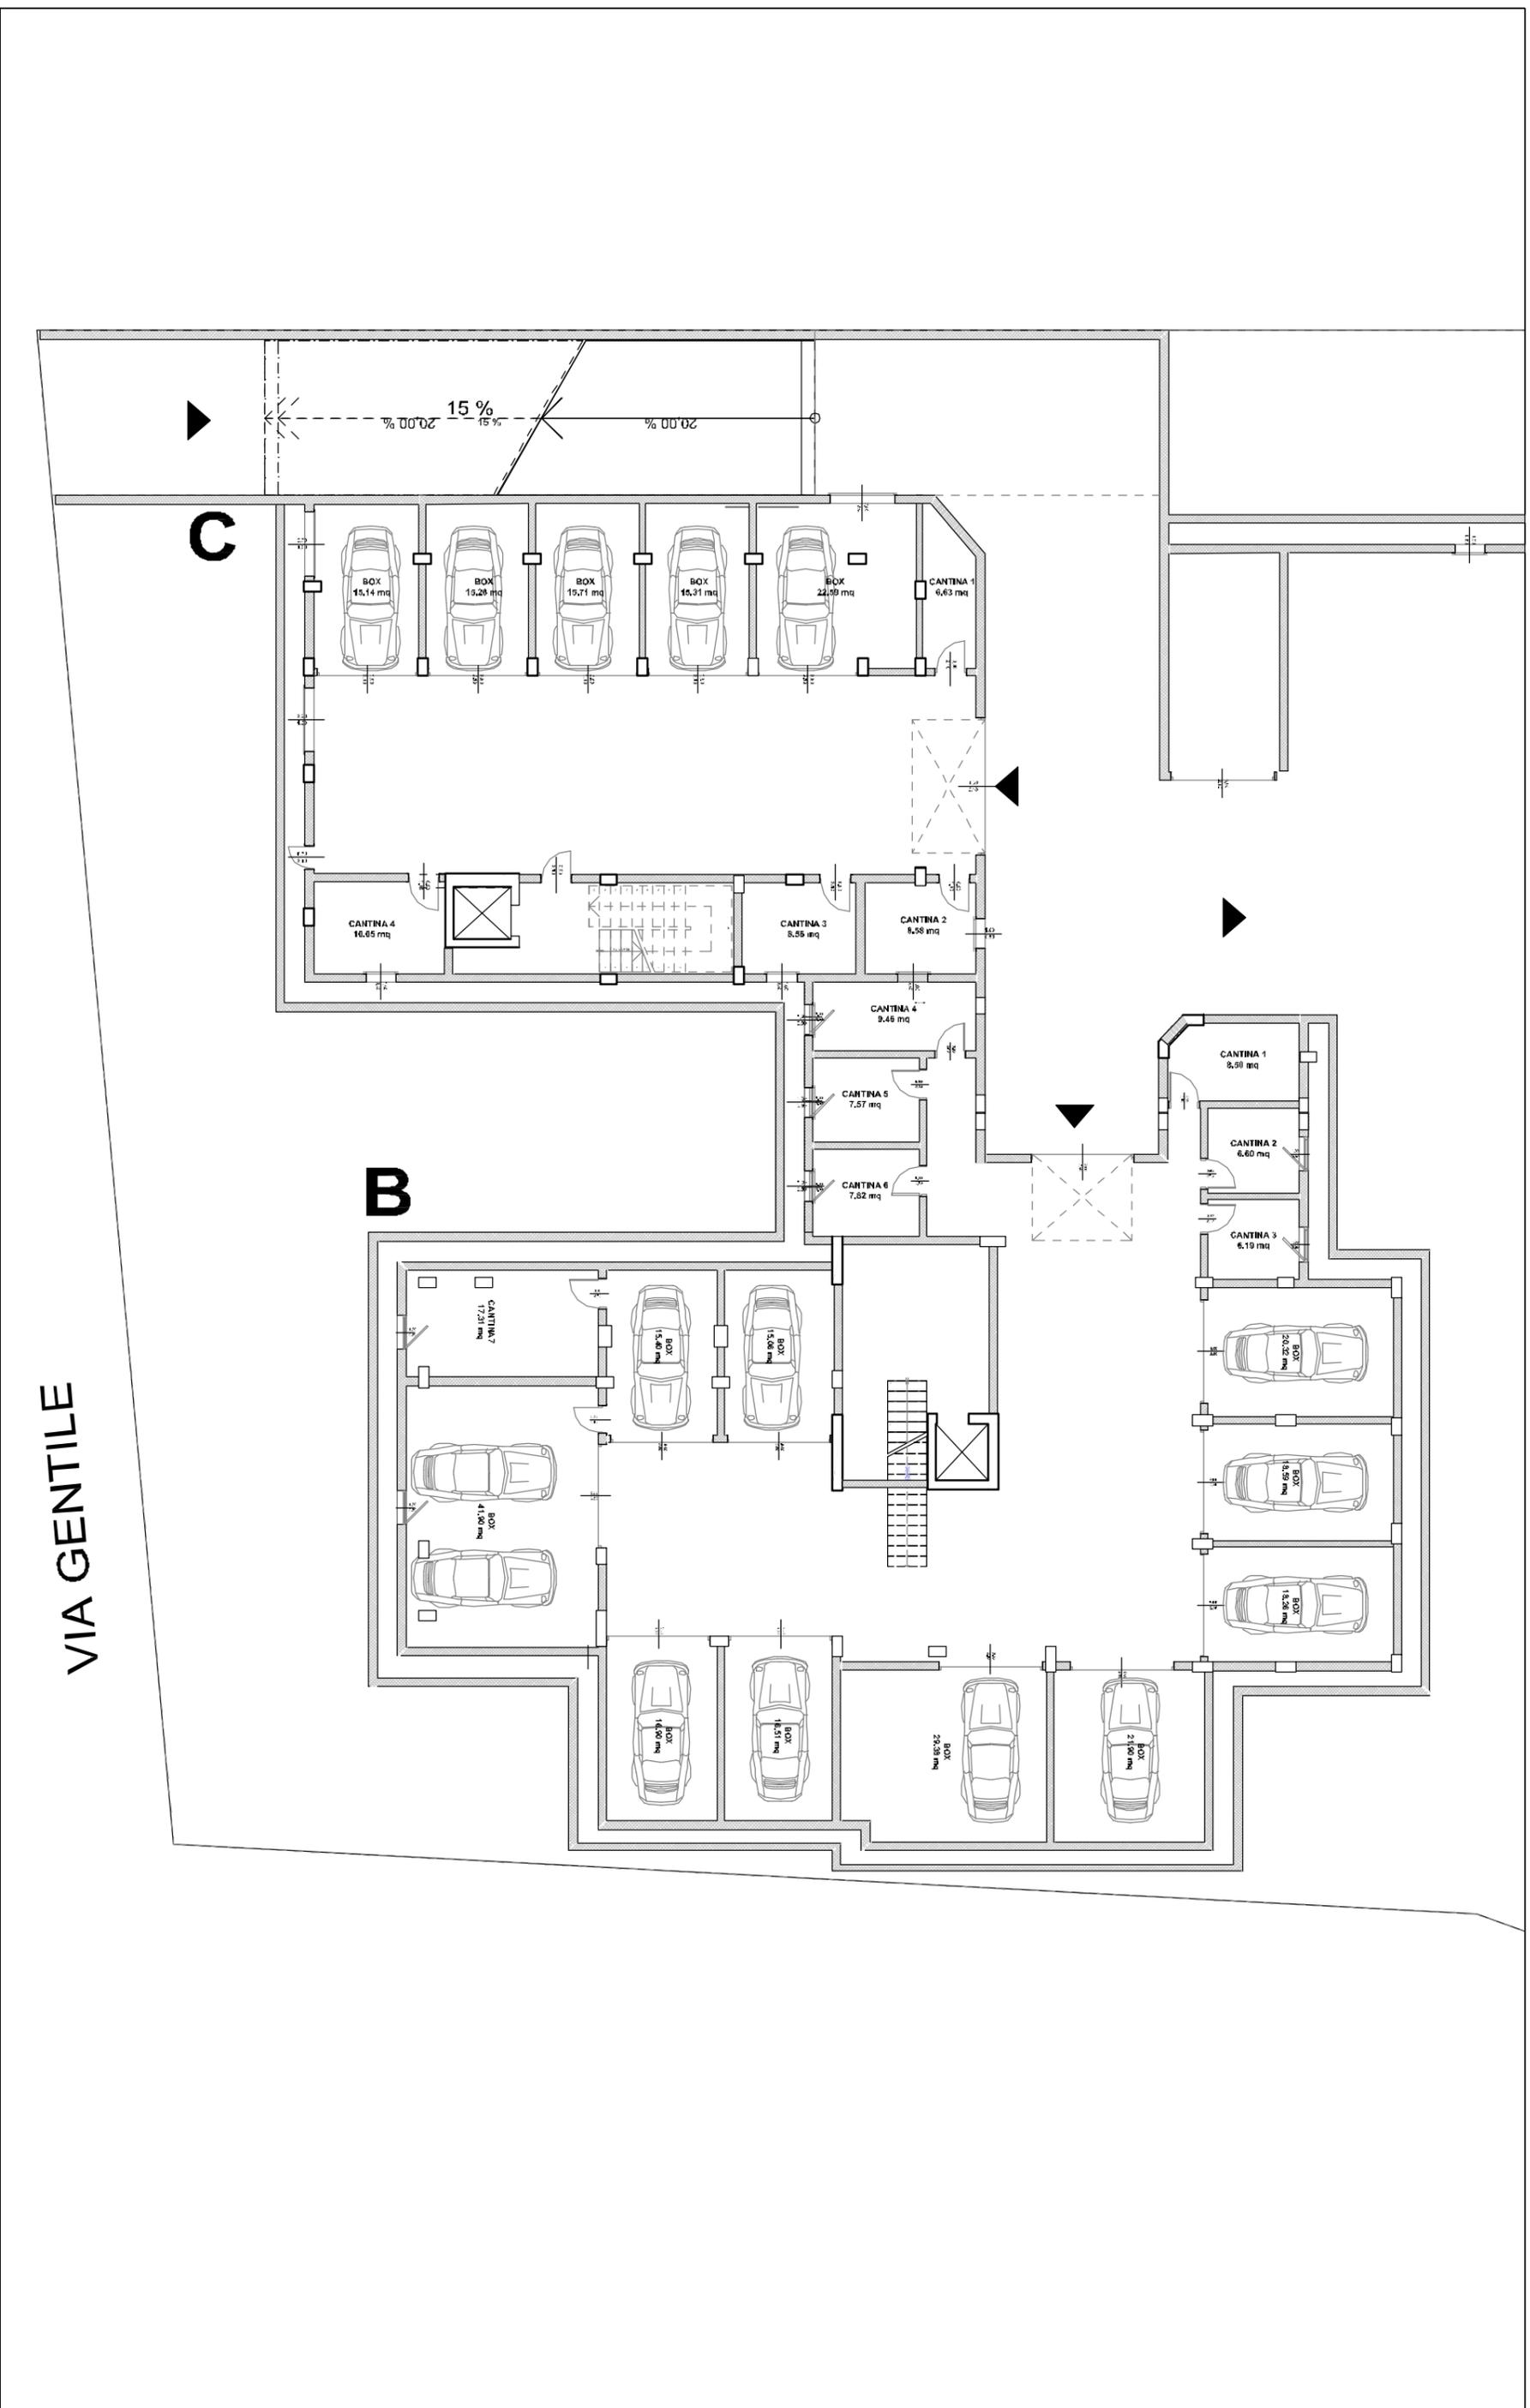

VIA GENTILE

C

B

Progetto di demolizione e ricostruzione di n°14 civili abitazioni in via Gentile n°29

Progettista: Arch. Paolo Sicchi  
Via Manifattura Tabacchi, 22, 73100 Lecce

PIANO INTERRATO  
PLANIMETRIA GENERALE

02/2018

REALIZZAZIONE E INFORMAZIONI: EDILCOSTRUZIONI S.R.L.  
mail: info@edilcostruzioniscct.com / tel. 0836 958 690