

Progettista

**ARCH. Paolo Sticchi**

Via Manifattura Tabacchi, 22  
Lecce 73100  
architetto@paolosticchi.it

Nome del Disegno


**Attico**

Scala del Disegno

**1:200**

Data del Disegno

**Marzo 2016**

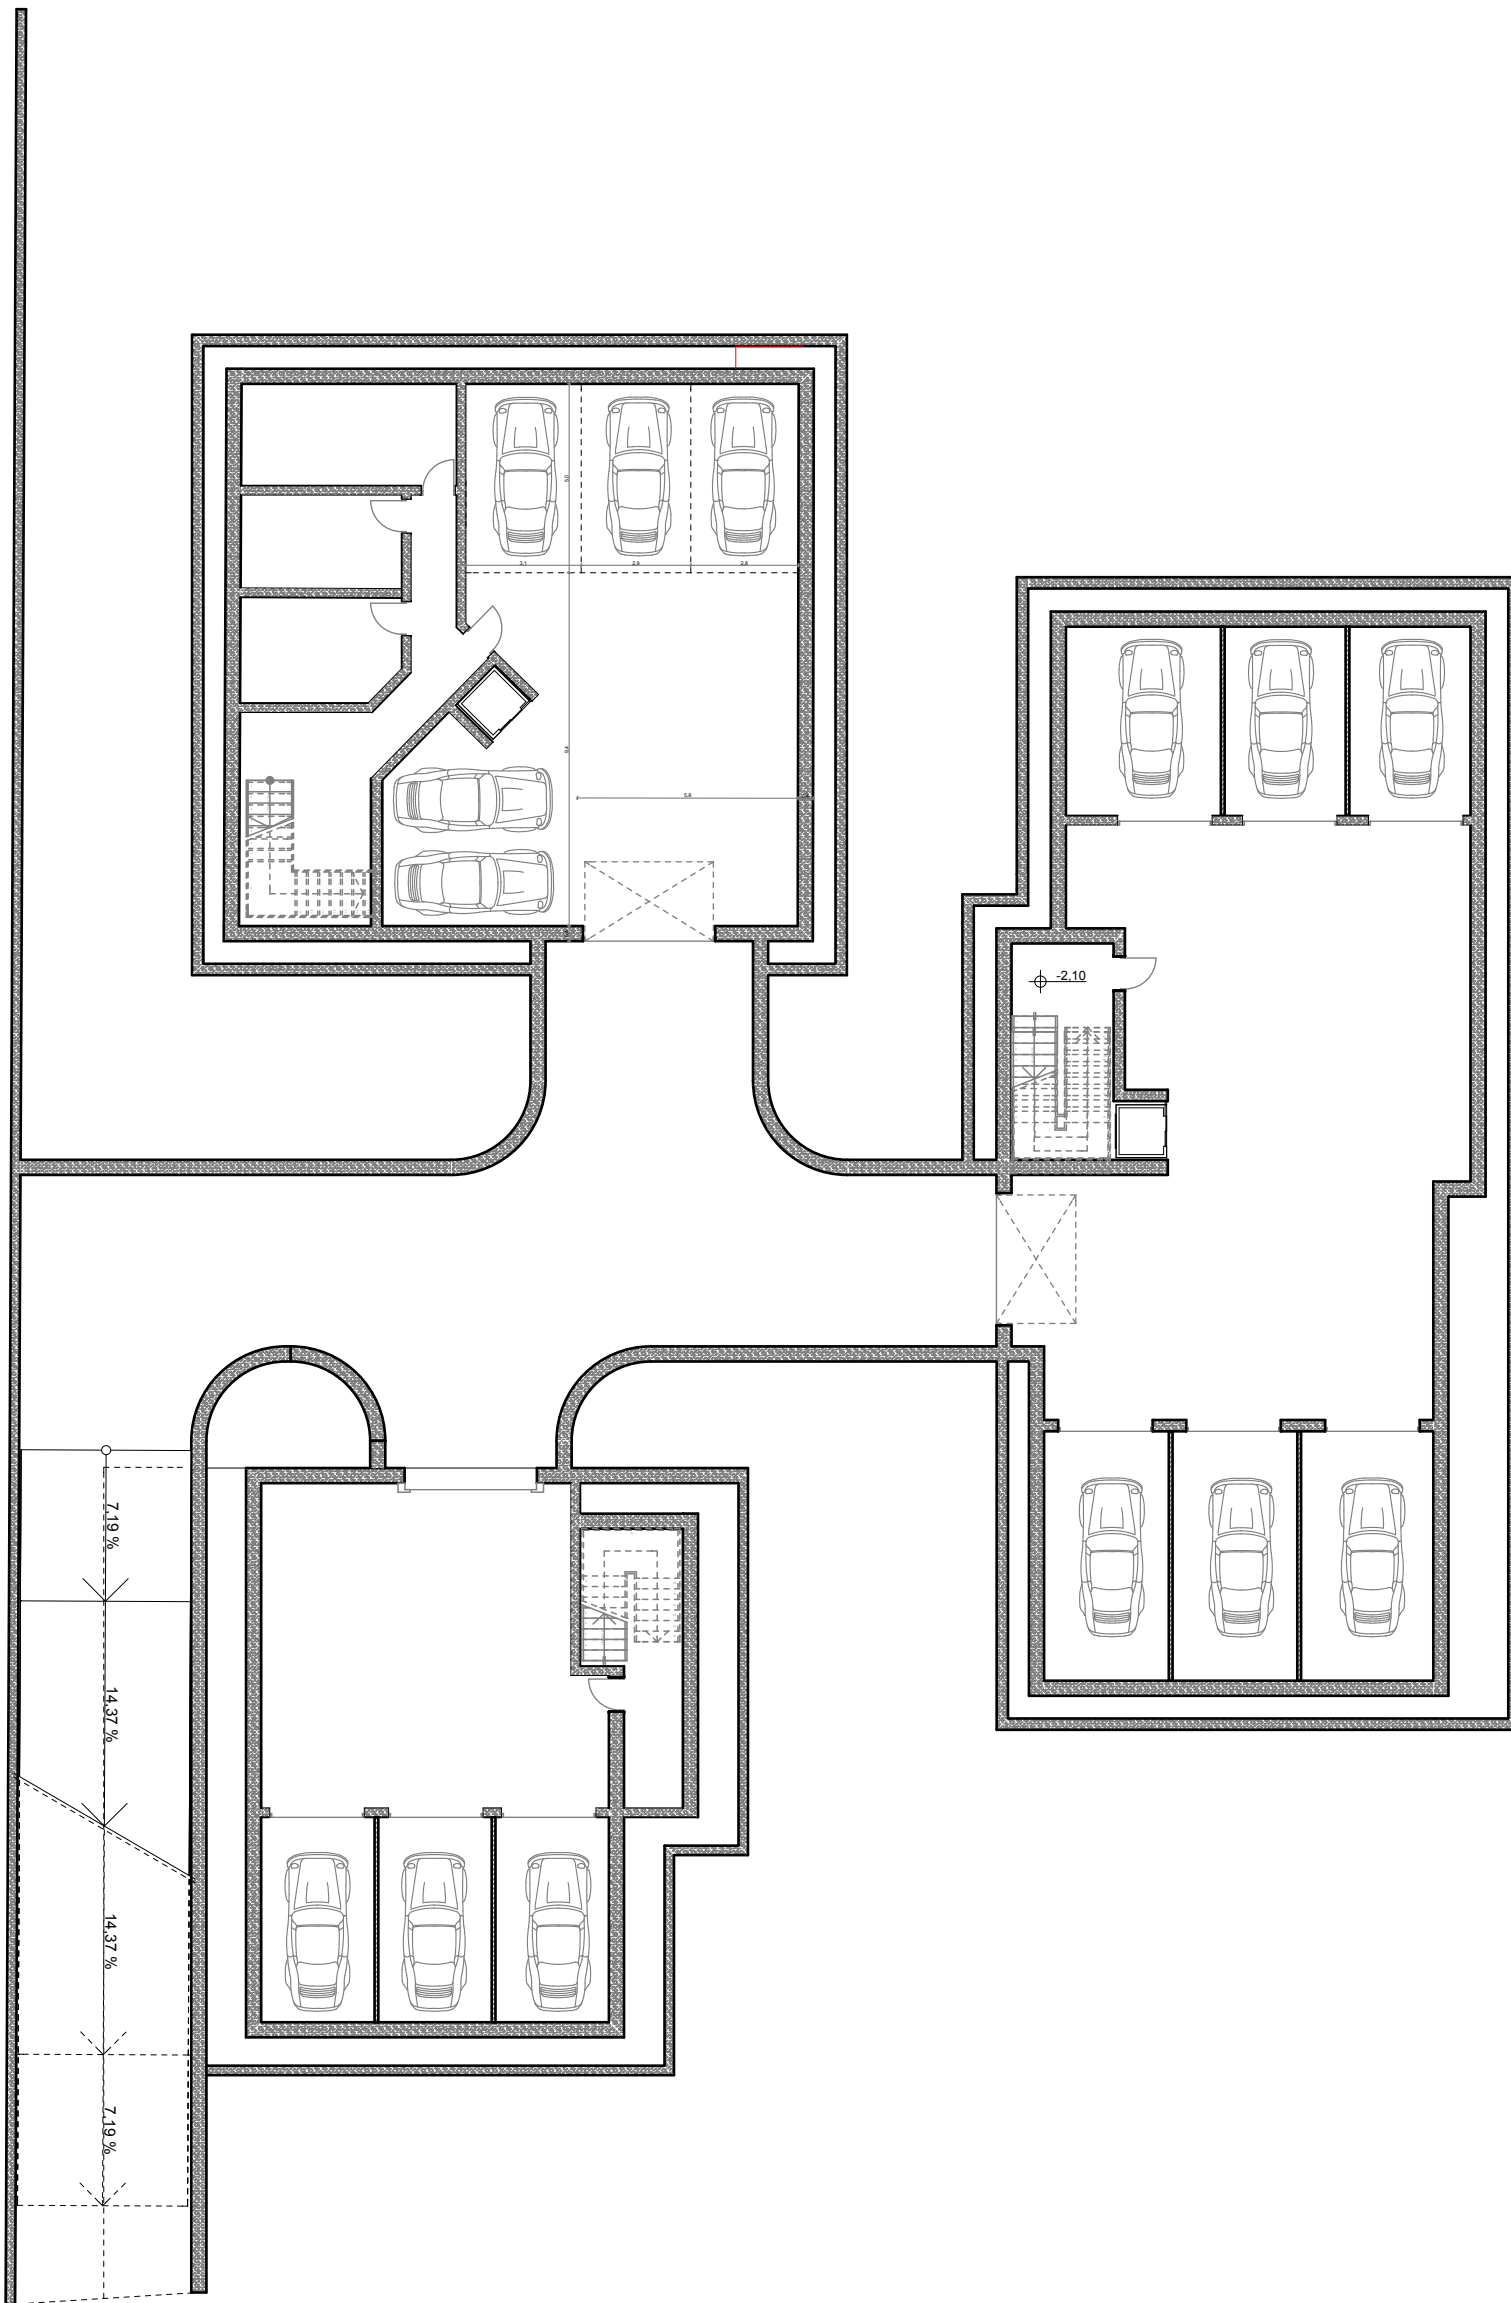

Progettista

**ARCH. Paolo Sticchi**

Via Manifattura Tabacchi, 22  
Lecce 73100  
architetto@paolosticchi.it

Nome del Disegno

Scala del Disegno

**1:200**

Data del Disegno

**Marzo 2016**



Progettista <b>ARCH. Paolo Sticchi</b> Via Manifattura Tabacchi, 22 Lecce 73100 architetto@paolosticchi.it	Nome del Disegno <b>Piano Primo</b>	Scala del Disegno <b>1:200</b>	Data del Disegno <b>Marzo 2016</b>
--	--	-----------------------------------	---------------------------------------



Progettista

**ARCH. Paolo Sticchi**  
 Via Manifattura Tabacchi, 22  
 Lecce 73100  
 architetto@paolosticchi.it

Nome del Disegno  
**Piano Secondo**

Scala del Disegno  
**1:200**

Data del Disegno  
**Marzo 2016**



Area ad uso esclusivo

mq 675

Progettista

**ARCH. Paolo Sticchi**  
Via Manifattura Tabacchi, 22  
Lecce 73100  
architetto@paolosticchi.it





Nome del Disegno  
**Piano Terra**

Scala del Disegno

**1:200**








Data del Disegno

**Marzo 2016**

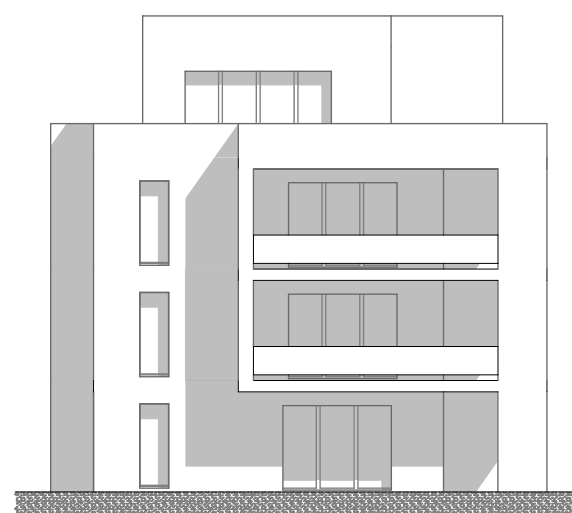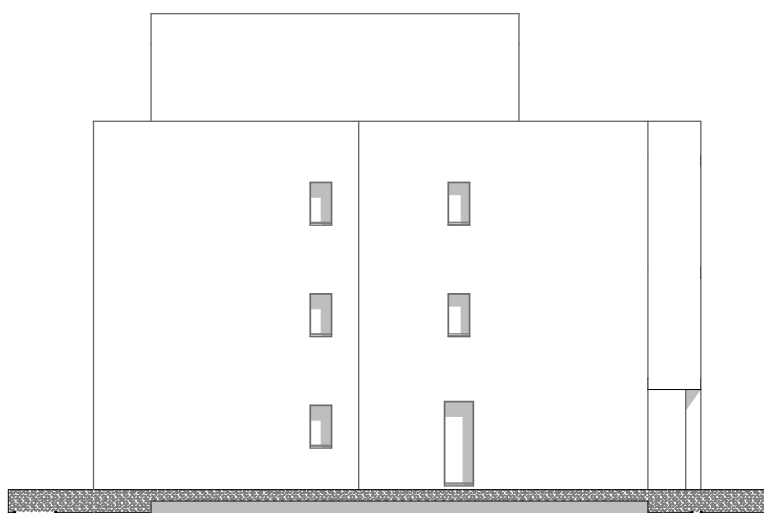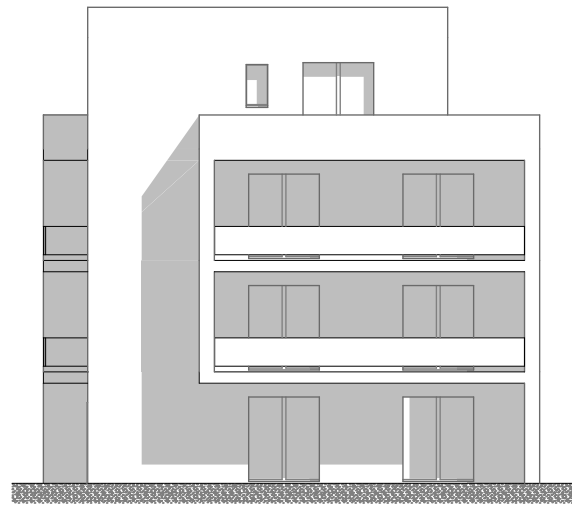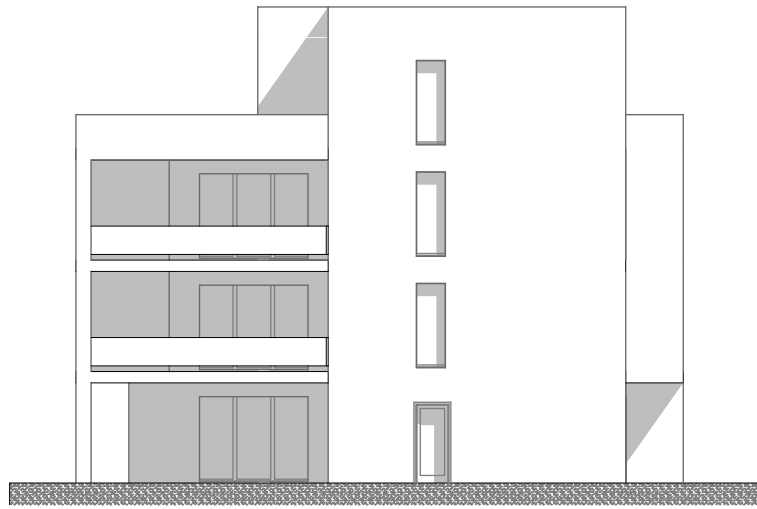

Progettista	<b>ARCH. Paolo Sticchi</b> Via Manifattura Tabacchi, 22 Lecce 73100 architetto@paolosticchi.it	Nome del Disegno	<b>PROSPETTI CORPO C</b>	Scala del Disegno	<b>1:200</b>	Data del Disegno	<b>Marzo 2016</b>
-------------	---	------------------	--------------------------	-------------------	--------------	------------------	-------------------



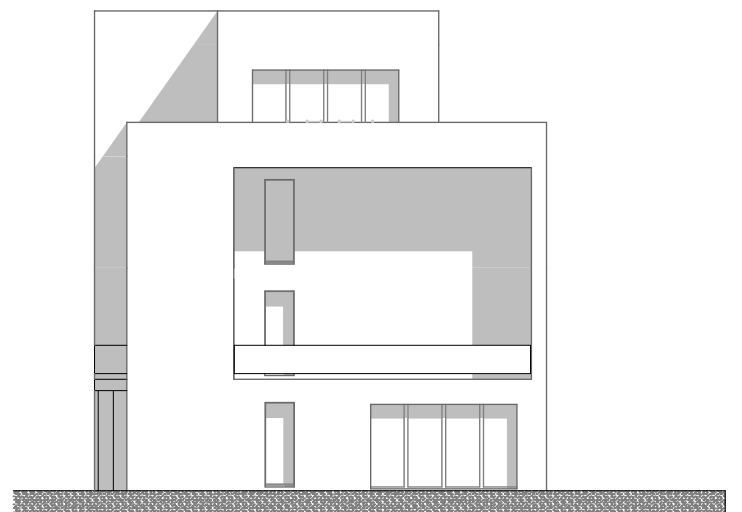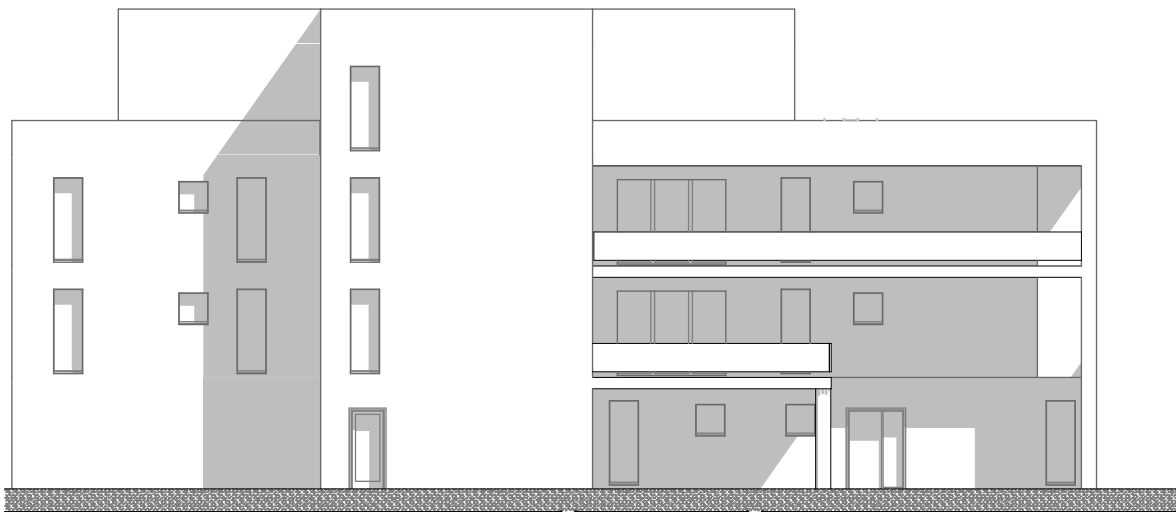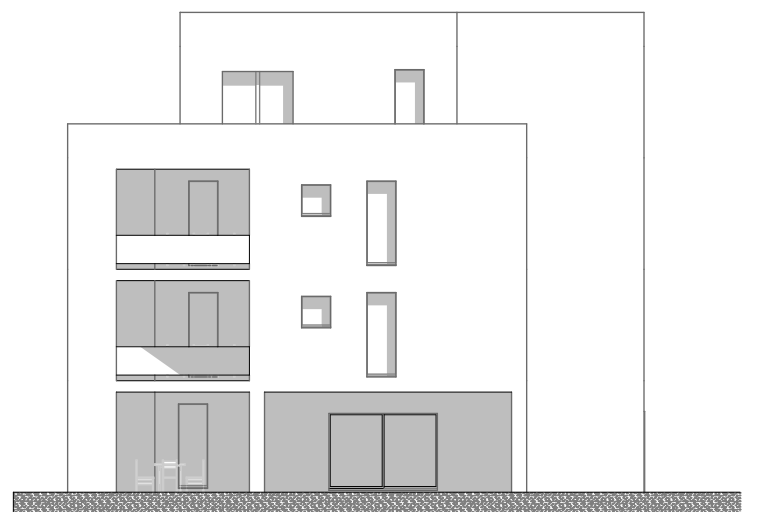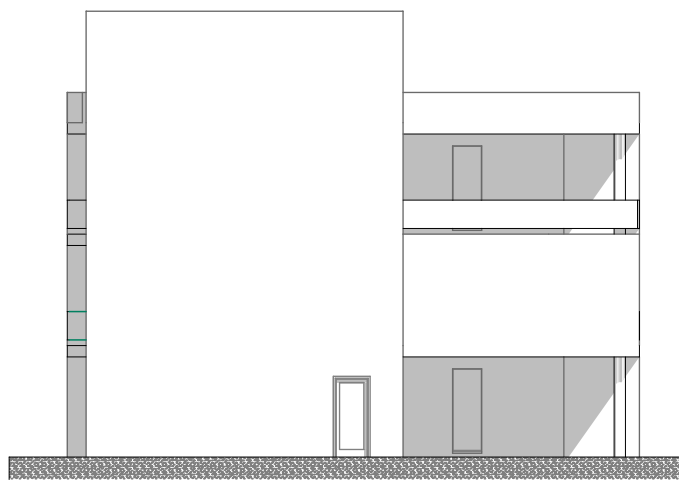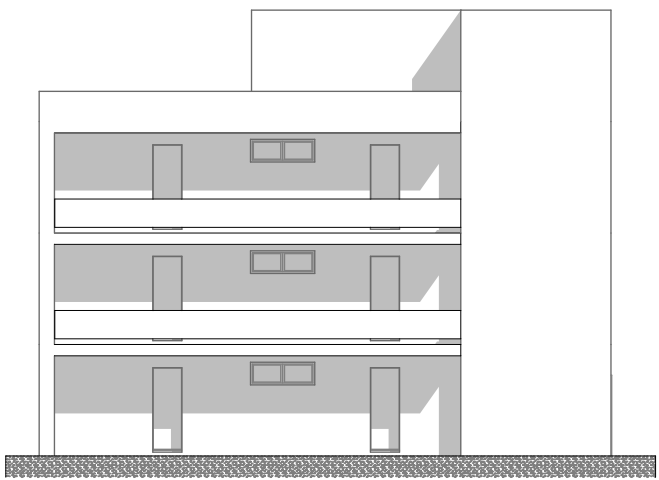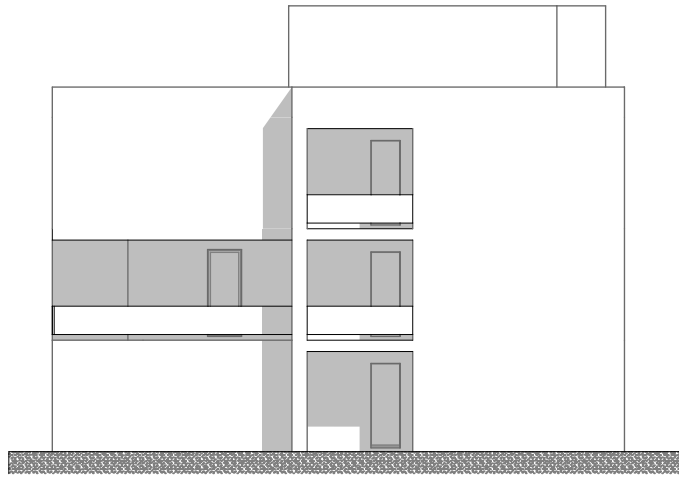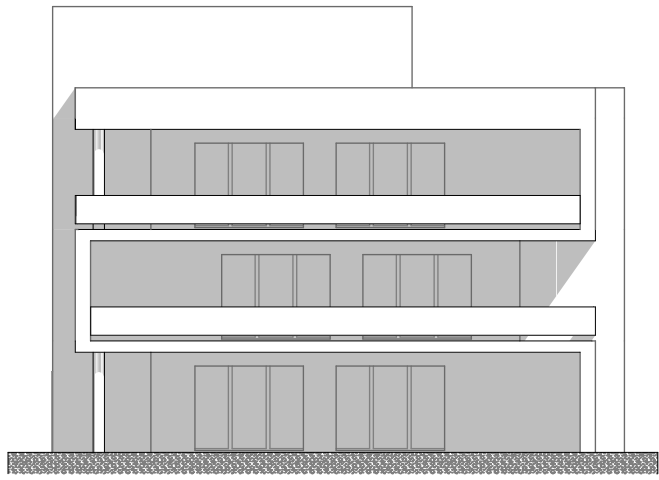

Progettista

**ARCH. Paolo Sticchi**

Via Manifattura Tabacchi, 22  
Lecce 73100  
architetto@paolosticchi.it

Nome del Disegno

**PROSPETTI CORPO A E B**

Scala del Disegno

**1:200**

Data del Disegno

**Marzo 2016**